



Администрация города Березники  
**УПРАВЛЕНИЕ  
ИМУЩЕСТВЕННЫХ  
И ЗЕМЕЛЬНЫХ ОТНОШЕНИЙ**  
пр. Советский, д.39,  
г. Березники, Пермский край, 618417  
Тел./факс (3424) 29 01 77  
E-mail: [uizo\\_berezniki@mail.ru](mailto:uizo_berezniki@mail.ru)  
ОКПО 12045479, ОГРН 1025901710207  
ИНН/КПП 5911000188/591101001

АО «Газпром газораспределение Пермь»

16.01.2019 № 18-01-10/122  
На № б/н от 10.01.2019

**РЕШЕНИЕ**  
**о размещении объектов № 606**

Город Березники Пермского края

25.01.2019

Управление имущественных и земельных отношений администрации города Березники в соответствии с Положением о порядке и условиях размещения объектов на землях или земельных участках, находящихся в государственной или муниципальной собственности, на территории Пермского края без предоставления земельных участков и установления сервитутов, утвержденного постановлением Правительства Пермского края от 22.07.2015 № 478-п, разрешает:

акционерному обществу «Газпром газораспределение Пермь» (618400, Пермский край, г. Березники, ул. Уральских танкистов, 5, тел./факс 8 (3424) 26-26-18, 26-42-83) размещение объекта:

«Газопровод для транспортировки природного газа под давлением до 0,6 Мпа включительно» в г. Усолье, ул. Крылова, в районе дома 32, на землях, государственная собственность на которые не разграничена,

площадь 1170 кв.м;

сроком на 1 год (до 25.01.2020);

местоположение: Пермский край, г. Усолье, ул. Крылова, в районе дома 32.

При условии согласования проведения работ с собственниками пересекаемых существующих инженерных коммуникаций (опоры ВЛ 10 кВ).

Приложение: схема предполагаемых к использованию земель на 1 л. в 1 экз.

Начальник управления



Н.А.Лежнева

М.А.Шестакова  
29 01 83



## Схема предполагаемых к использованию земель или части земельного участка

Объект: газопровод для транспортировки природного газа под давлением до 0.6 Мпа включительно

Местоположение: Пермский край, г. Усолье, ул. Крылова, в районе дома 32

Площадь земель или части земельного участка, кв.м.: **1170**

Категория земель: земли населённых пунктов

Вид разрешенного использования: для строительства газопровода



Обозначение характерных точек границ	Координаты (МСК-59), м	
	X	Y
1	673792.03	2257332.73
2	673782.63	2257332.58
3	673782.25	2257329.75
4	673782.33	2257318.98
5	673781.95	2257315.16
6	673787.89	2257315.25
7	673792.12	2257316.21
8	673797.39	2257316.09
9	673805.59	2257316.35
10	673805.54	2257317.99
11	673822.78	2257317.88
12	673833.67	2257318.01
13	673844.12	2257318.02
14	673852.87	2257318.36
15	673868.87	2257318.88
16	673868.87	2257319.45
17	673874.38	2257319.46
18	673895.48	2257324.40
19	673906.70	2257324.48
20	673906.64	2257334.45
21	673894.19	2257334.40
22	673863.28	2257326.44
23	673792.00	2257325.32


Описание границ смежных землепользователей:

- от т.1 до т.2 земельный участок с кадастровым номером 59:37:0620501:38
- от т.2 до т.3  
от т.4 до т.6  
от т.12 до т.15  
от т.17 до т.1 земель общего пользования
- от т.3 до т.4 земельный участок с кадастровым номером 59:37:0000000:109
- от т.6 до т.9 земельный участок с кадастровым номером 59:37:0620501:175
- от т.9 до т.11 земельный участок с кадастровым номером 59:37:0620501:54
- от т.11 до т.12 земельный участок с кадастровым номером 59:37:0620501:77
- от т.15 до т.17 земельный участок с кадастровым номером 59:37:0620501:57

**Условные обозначения:**

- граница предполагаемых к использованию земель
- граница учтенных земельных участков
- граница кадастрового квартала
- проектируемый газопровод
- существующий газопровод
- 59:37:0620501:38 кадастровый номер земельного участка
- 59:37:0620501 номер кадастрового квартала

Масштаб 1:800

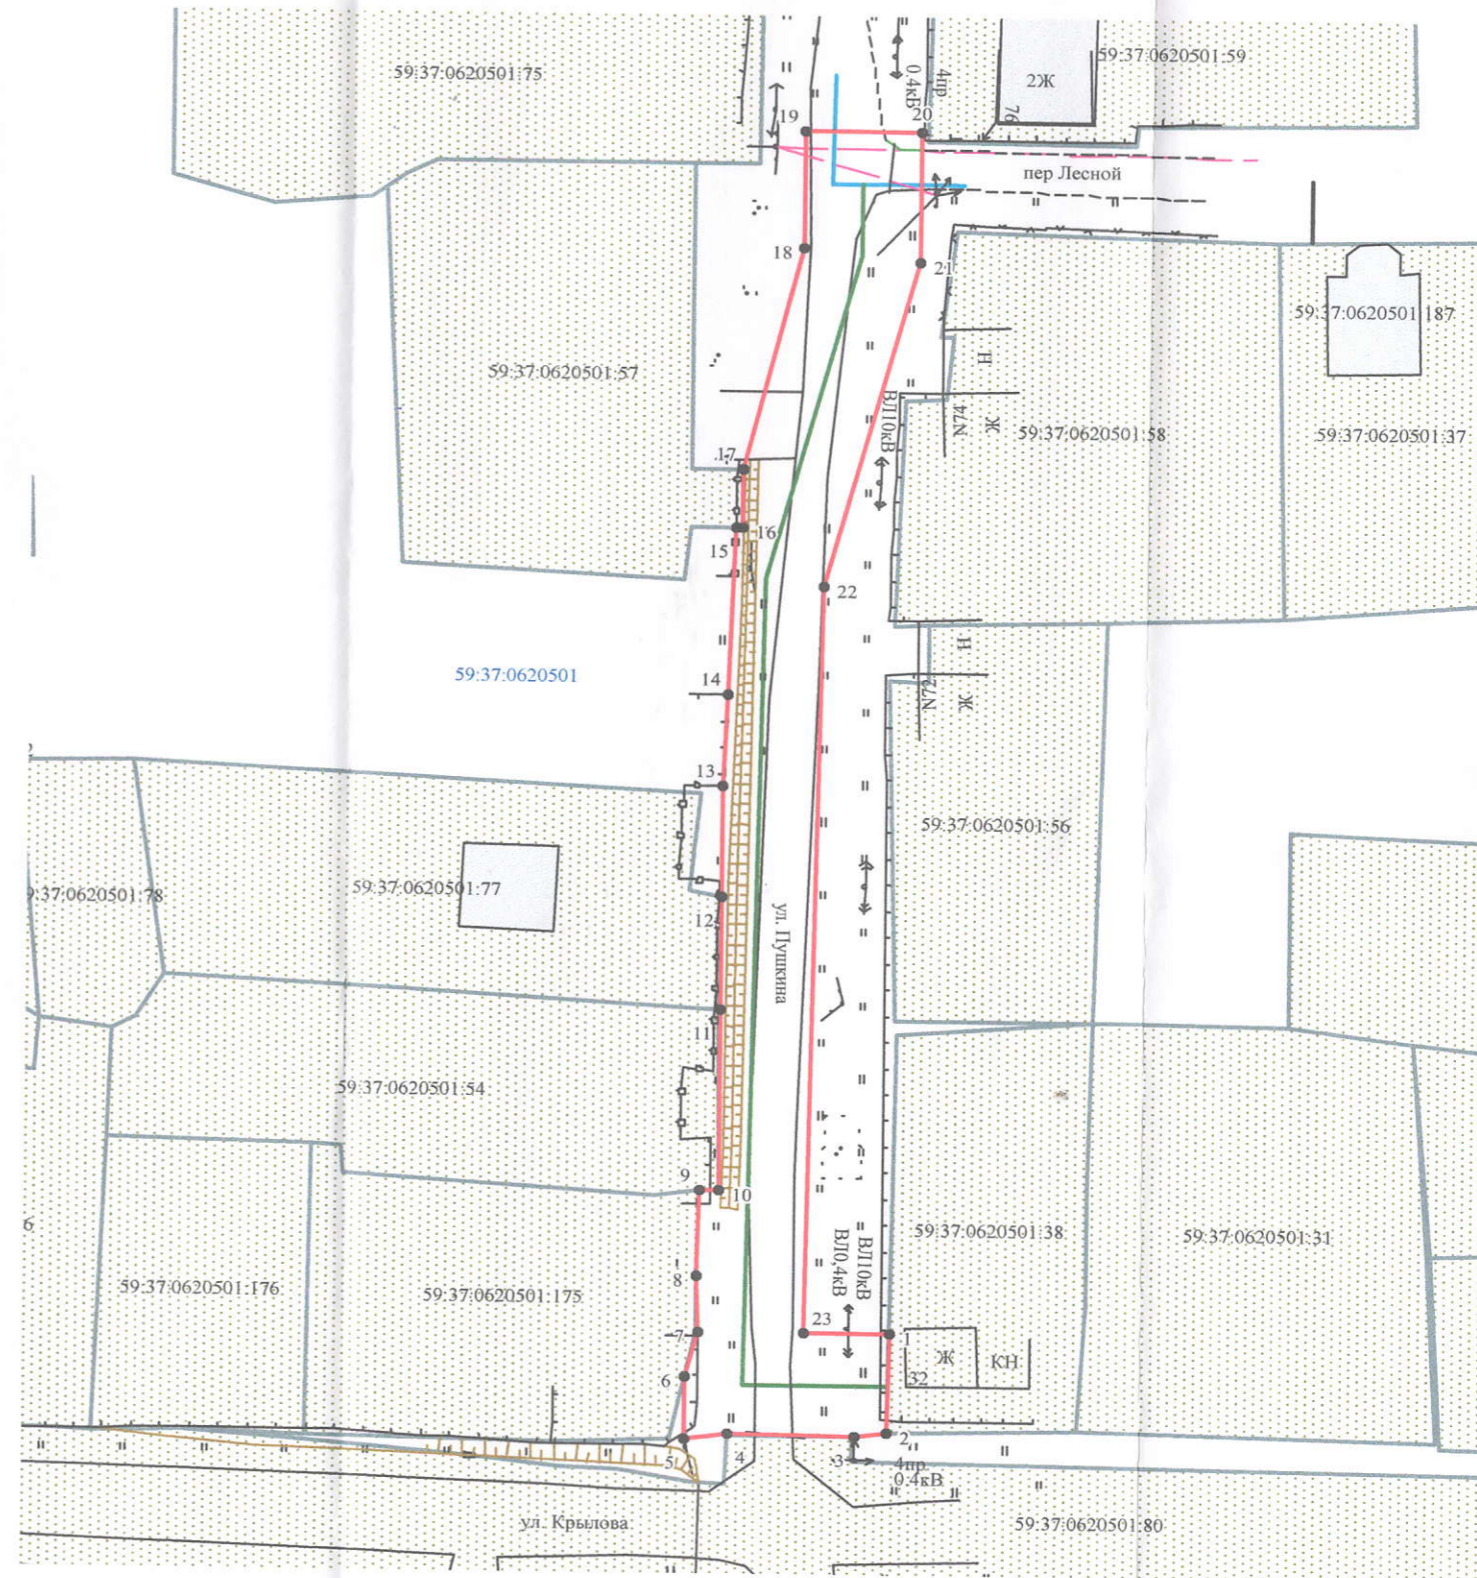

Заявитель \_\_\_\_\_ /Т.А. Покидина

Верно