

Схема предполагаемых к использованию земель или части земельного участка


Объект: Газоснабжение здания склада, АБЗ по адресу: Пермский край, г. Березники, Чуртанское шоссе, кад.№59:03:0200008:1103.

Местоположение: Пермский край, г. Березники, Чуртанское шоссе

Площадь земельного участка ЗУ: 2105 м²

Категория земель: Земли населенных пунктов

Вид разрешенного использования земельного участка: Газоснабжение здания склада, АБЗ по адресу: Пермский край, г. Березники, Чуртанское шоссе, кад.№59:03:0200008:1103.

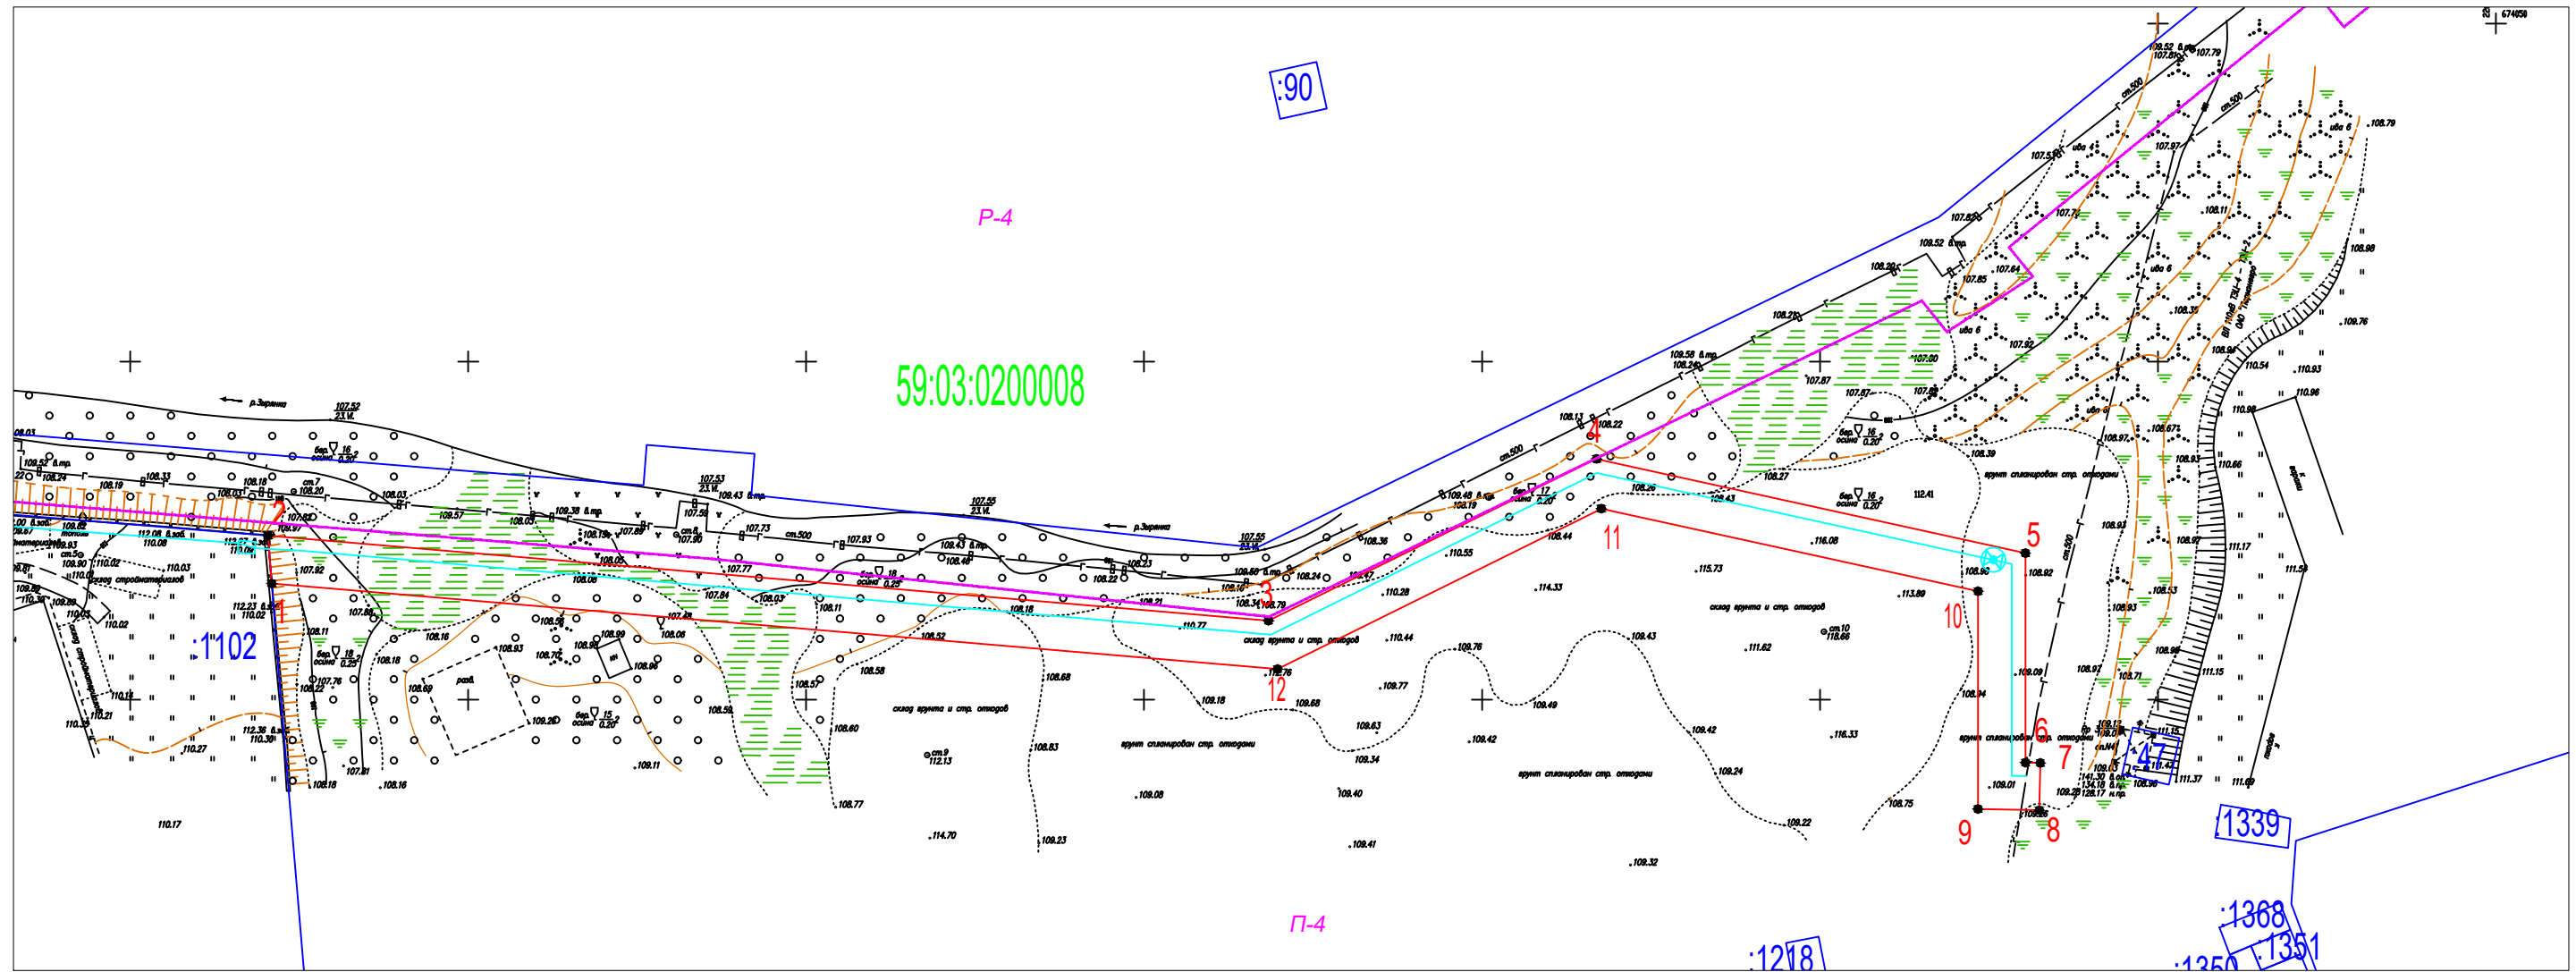

Масштаб 1:1000

Описание границ смежных землепользователей ЗУ1:

- от точки 1 до точки 2, - 59:03:0200008:1102;
- от точки 2 до точки 1 - МО г. Березники;

Заявитель: _____
(подпись, расшифровка подписи)

МП
(для юридических лиц
и индивидуальных предпринимателей)

Условные обозначения:	
	- проектируемый газопровод
	- граница участка ранее учтенного в ЕГРН
	- граница земельного участка ЗУ1
	- граница кадастрового квартала
	- граница участка носит временный характер
	- граница территориальной зоны
59:03:0200008	- кадастровый номер квартала
:133	- кадастровый номер земельного участка, ранее учтенного в ЕГРН
П-4	- Зона производственно-коммунальных объектов IV класса

Условный номер земельного участка - ЗУ1				
Площадь земельного участка 2105 м ²				
Обозначение характерных точек границ	Система координат МСК - 59, м		Система координат г.Березники, м	
	X	Y	X	Y
1	2	3	4	5
1	673967.18	2261870.93	2900.658	6471.368
2	673974.26	2261870.39	2907.741	6470.876
3	673961.68	2262018.39	2894.161	6618.788
4	673985.59	2262066.88	2917.743	6667.438
5	673971.67	2262130.39	2903.394	6730.853
6	673940.7	2262130.39	2872.424	6730.643
7	673940.66	2262132.59	2872.369	6732.843
8	673933.66	2262132.45	2865.371	6732.656
9	673933.84	2262123.38	2865.612	6723.587
10	673966.04	2262123.39	2897.811	6723.815
11	673978.26	2262067.65	2910.408	6668.159
12	673954.54	2262019.75	2887.012	6620.099