

## Схема предполагаемых к использованию земель или части земельного участка


Объект: газопровод для транспортировки природного газа под давлением до 0,6 МПа включительно

Местоположение: Пермский край, г. Березники, ул. Ломоносова, у дома 140

Площадь земель или части земельного участка, кв.м: 374

Категория земель: земли населенных пунктов

Вид разрешенного использования: для строительства газопровода

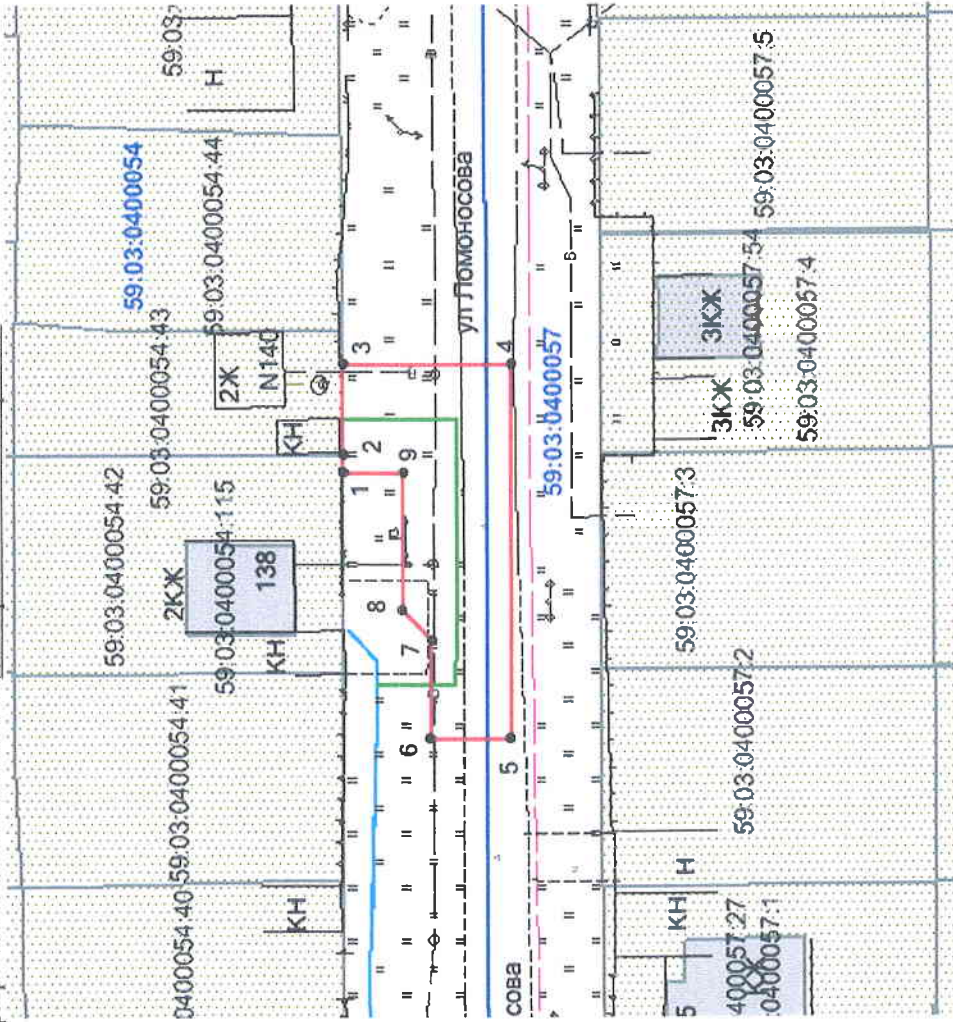

Масштаб 1:700

### Описание границ смежных землепользователей:

- граница участка с кадастровым № 59:03:0400054.42 от т.1 до т.2
- граница участка с кадастровым № 59:03:0400054.43 от т.2 до т.3
- земли общего пользования от т.3 до т.1

Обозначение характерных точек границ	Координаты, м (МСК-59)	
	X	Y
1	674816,00	2267071,30
2	674815,99	2267072,98
3	674816,05	2267081,29
4	674800,43	2267081,24
5	674800,64	2267046,65
6	674808,05	2267046,70
7	674807,83	2267055,74
8	674810,60	2267058,49
9	674810,51	2267071,31

### Условные обозначения:

- - граница предполагаемых к использованию земель;
- - граница учтенных земельных участков, - граница кадастрового квартала;
- - проектируемый газопровод;
- - существующий газопровод;
- - обозначение кадастрового квартала; 59:03:0400054
- 59:03:0400054:43 - кадастровый номер земельного участка;

Заявитель

*(Handwritten signature)*  
/Т.А. Покидкин/

Верно