

Схема предлагаемых к использованию земель или части земельного участка


Объект: газопровод для транспортировки природного газа под давлением до 0.6 Мпа включительно

Местоположение: Пермский край, г. Березники, ул. Магистральная, у дома 23

Площадь земель или части земельного участка, кв.м: 81

Категория земель: земли населенных пунктов

Вид разрешенного использования: для строительства газопровода

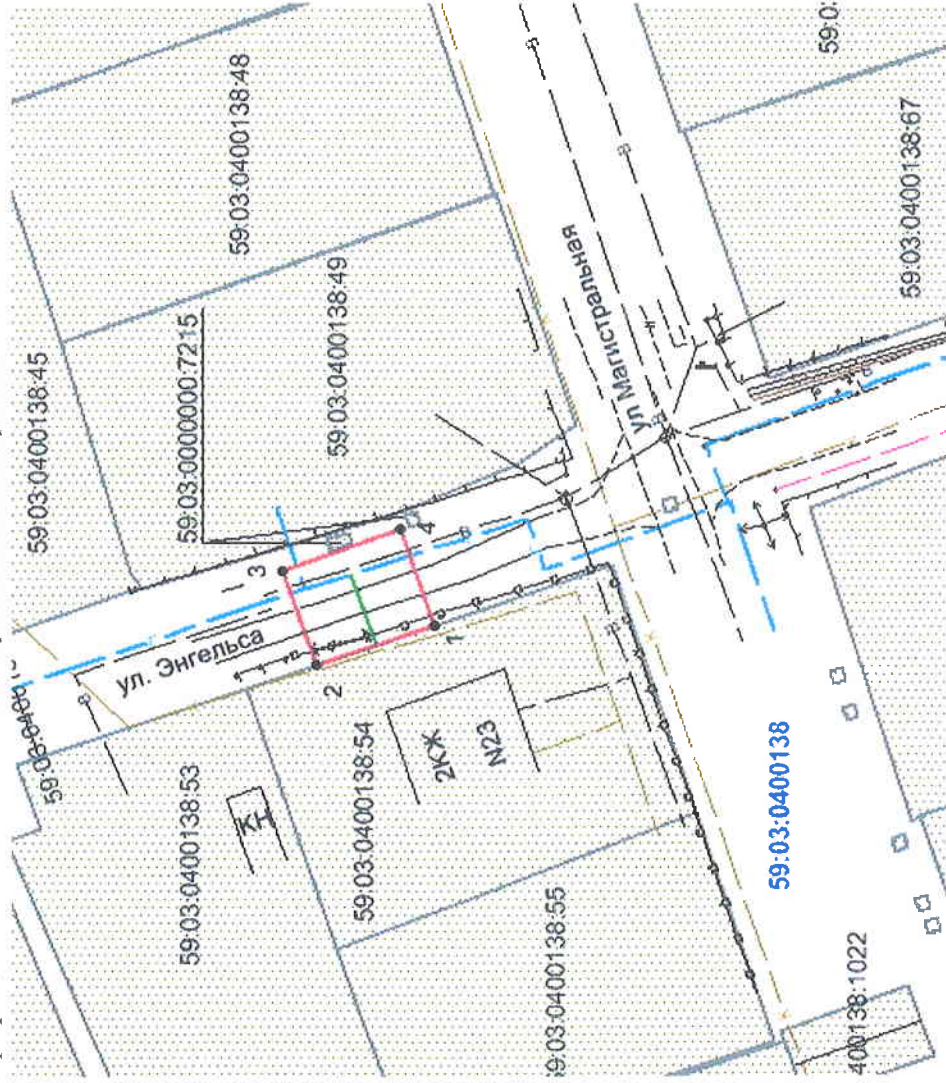

Масштаб 1:600

Описание границ смежных землепользователей:

- граница участка с кадастровым № 59:03:0400138:54 от т.1 до т.2
- земли общего пользования от т.2 до т.1

Обозначение характерных точек границ	Координаты, м (МСК-59)	
	X	Y
1	672444,90	2266171,40
2	672454,38	2266168,23
3	672457,07	2266175,75
4	672447,62	2266179,09

Условные обозначения:

- граница предлагаемых к использованию земель;
 - граница учтенных земельных участков;
 - граница кадастрового квартала;
 - проектируемый газопровод;
 - существующий газопровод;
 - обозначение кадастрового квартала;
 - кадастровый номер земельного участка;
- 59:03:0400138
59:03:0400138:54

Заявитель

/Т.А. Покиджина/

Верно