

## Схема предполагаемых к использованию земель или части земельного участка


Объект: газопровод для транспортировки природного газа под давлением до 0.6 Мпа включительно

Местоположение: Пермский край, г. Березники, ул. Панфилова №1,3,5,7,9; ул. Панфилова №3,5,6,7,8,10,11,12,13,14,15,17,19 (подключение в районе дома 5 по улице Панфилова)

Площадь земель или части земельного участка, кв.м: 40

Категория земель: земли населенных пунктов

Вид разрешенного использования: для строительства газопровода

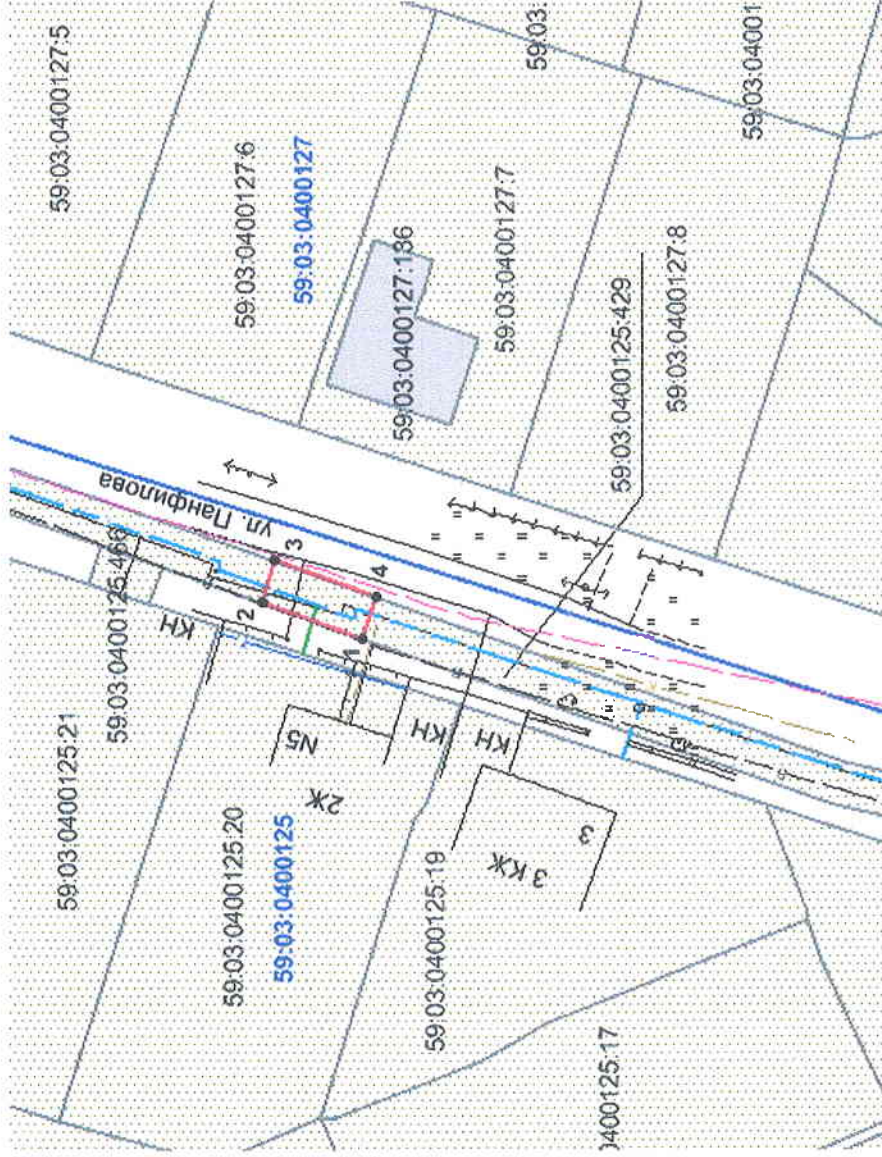

Масштаб 1:700

Описание границ смежных землепользователей:

- от т.1 до т.2, т.3 до т.4 - земли общего пользования
- от т.2 до т.3, т.4 до т.1 - граница участка с кадастровым № 59:03:0400125:429

Обозначение характерных точек границ	Координаты, м (МСК-59)	
	X	Y
1	672129,04	2263870,67
2	672138,47	2263873,99
3	672137,30	2263877,81
4	672127,87	2263874,50

### Условные обозначения:

- - граница предполагаемых к использованию земель;
- - граница учтенных земельных участков;
- - граница кадастрового квартала;
- - проектируемый газопровод;
- - существующий газопровод;
- - обозначение кадастрового квартала;
- 59:03:0400125 - кадастровый номер земельного участка;

Заявитель

/Т.А. Покиджина/

Верно