

## Схема предполагаемых к использованию земель или части земельного участка

Объект: газопровод для транспортировки природного газа под давлением до 0.6 Мпа включительно

Местоположение: Пермский край, г. Березники, ул. Мира №№ 19а, 21, 25; ул. Энгельса №№ 105, 107, 128, 130, 130а; пер. Пригородный №№ 18, 19, 20, 21, 22, 23, 25, 26, 27, 28, 29, 31, 33; ул. Кунгурская №№ 23, 28, 29, 31, 33; ул. Челоскинцев №№ 92, 94 (подключение в районе дома 25 по пер. Пригородный)

Площадь земель или части земельного участка, кв.м **20**


Категория земель: земли населённых пунктов

Вид разрешенного использования: для строительства газопровода

Обозначение характерных точек границ	Координаты (МСК-59), м	
	X	Y
1	672293.91	2266055.52
2	672284.46	2266058.80
3	672283.82	2266056.90
4	672293.27	2266053.62

Описание границ смежных землепользователей:

от т.1 до т.2            земли общего пользования  
от т.3 до т.4            земельный участок с кадастровым номером  
от т.2 до т.3            59:03:0000000:3828  
от т.4 до т.1

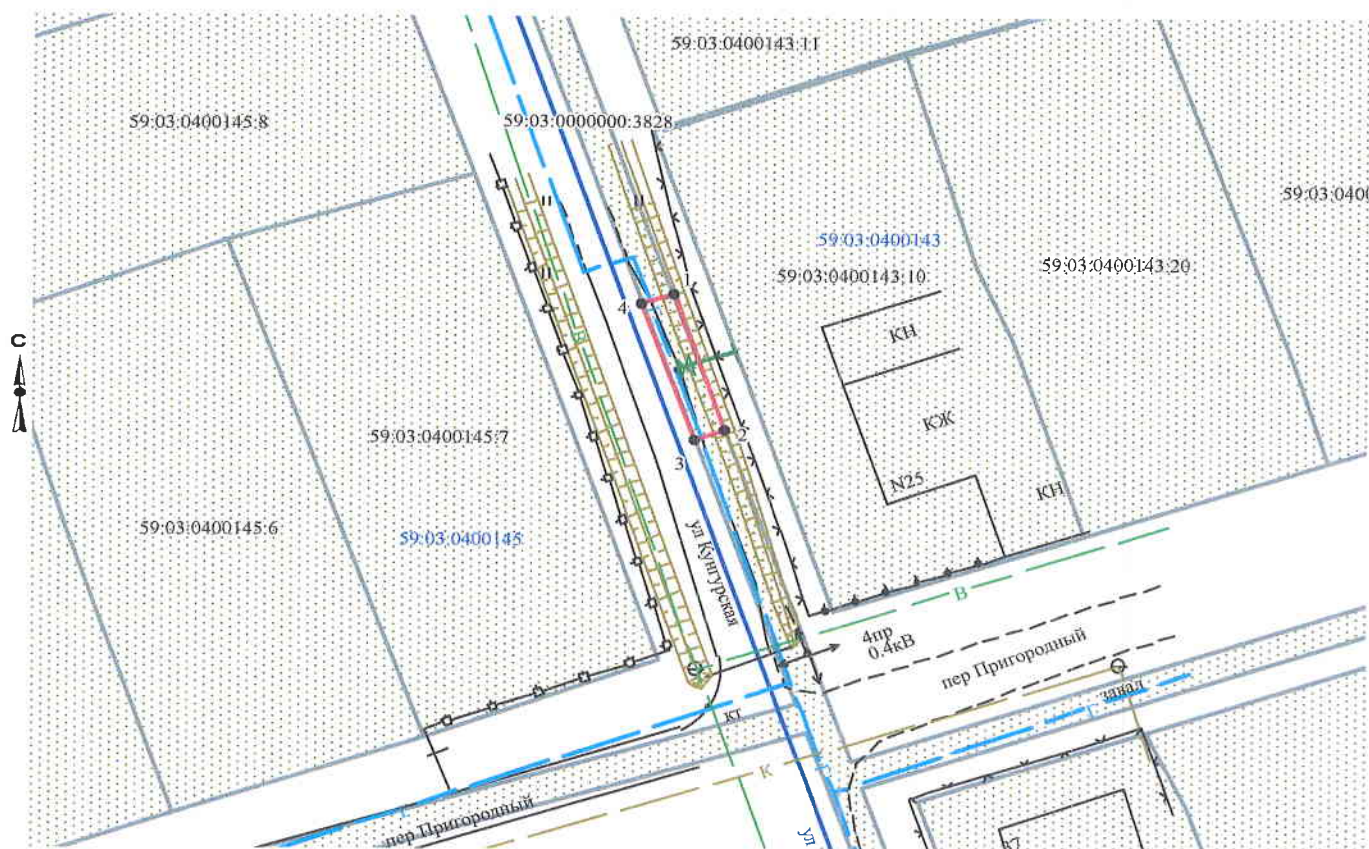

Масштаб 1:500

Заявитель \_\_\_\_\_ /Т.А. Покидкина/

Верно

### Условные обозначения:

- граница предполагаемых к использованию земель
- граница учтенных земельных участков
- граница кадастрового квартала
- проектируемый газопровод
- существующий газопровод

59:03:0400143:10 кадастровый номер земельного участка  
59:03:0400143 номер кадастрового квартала