

# Схема предполагаемых к использованию земель или части земельного участка

Объект: газопровод для транспортировки природного газа под давлением до 0.6 Мпа включительно

Местоположение: Пермский край, г. Березники, пер. Пригородный, в районе дома 25

Площадь земель или части земельного участка, кв.м 23

Категория земель: земли населённых пунктов

Вид разрешенного использования: для строительства газопровода


Обозначение характерных точек границ	Координаты (МСК-59), м	
	X	У
1	672294.66	2266057.77
2	672285.20	2266060.99
3	672284.46	2266058.80
4	672293.91	2266055.52

Описание границ смежных землепользователей:

от т.1 до т.2 земельный участок с кадастровым номером  
59:03:0400143:10

от т.2 до т.3  
от т.4 до т.1 земли общего пользования

от т.3 до т.4 земельный участок с кадастровым номером  
59:03:0000000:3828

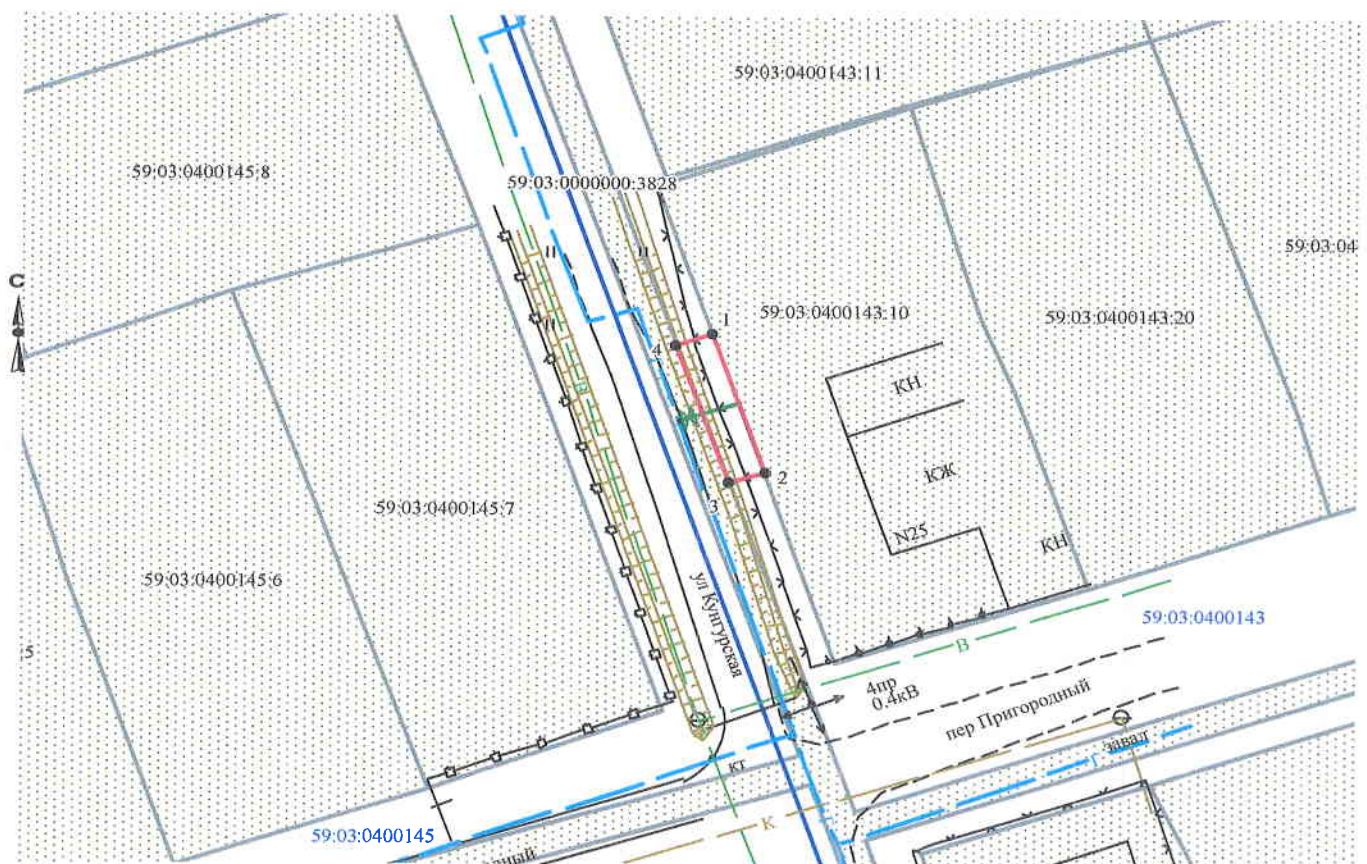

Масштаб 1:500

Заявитель \_\_\_\_\_ /Т.А. Покидкина/

Верно

## Условные обозначения:

- граница предполагаемых к использованию земель
- граница учтенных земельных участков
- граница кадастрового квартала
- проектируемый газопровод
- существующий газопровод

59:03:0400143:10 кадастровый номер земельного участка  
59:03:0400143 номер кадастрового квартала