


Схема предполагаемых к использованию земель или части земельного участка

Объект: газопровод для транспортировки природного газа под давлением до 0,6 Мпа включительно
 Местоположение: Пермский край, муниципальное образование г. Березники, г. Усолье, ул. Свободы, у дома 116
 Площадь земель или части земельного участка, кв.м: 1894
 Категория земель: земли населенных пунктов
 Вид разрешенного использования: для строительства газопровода

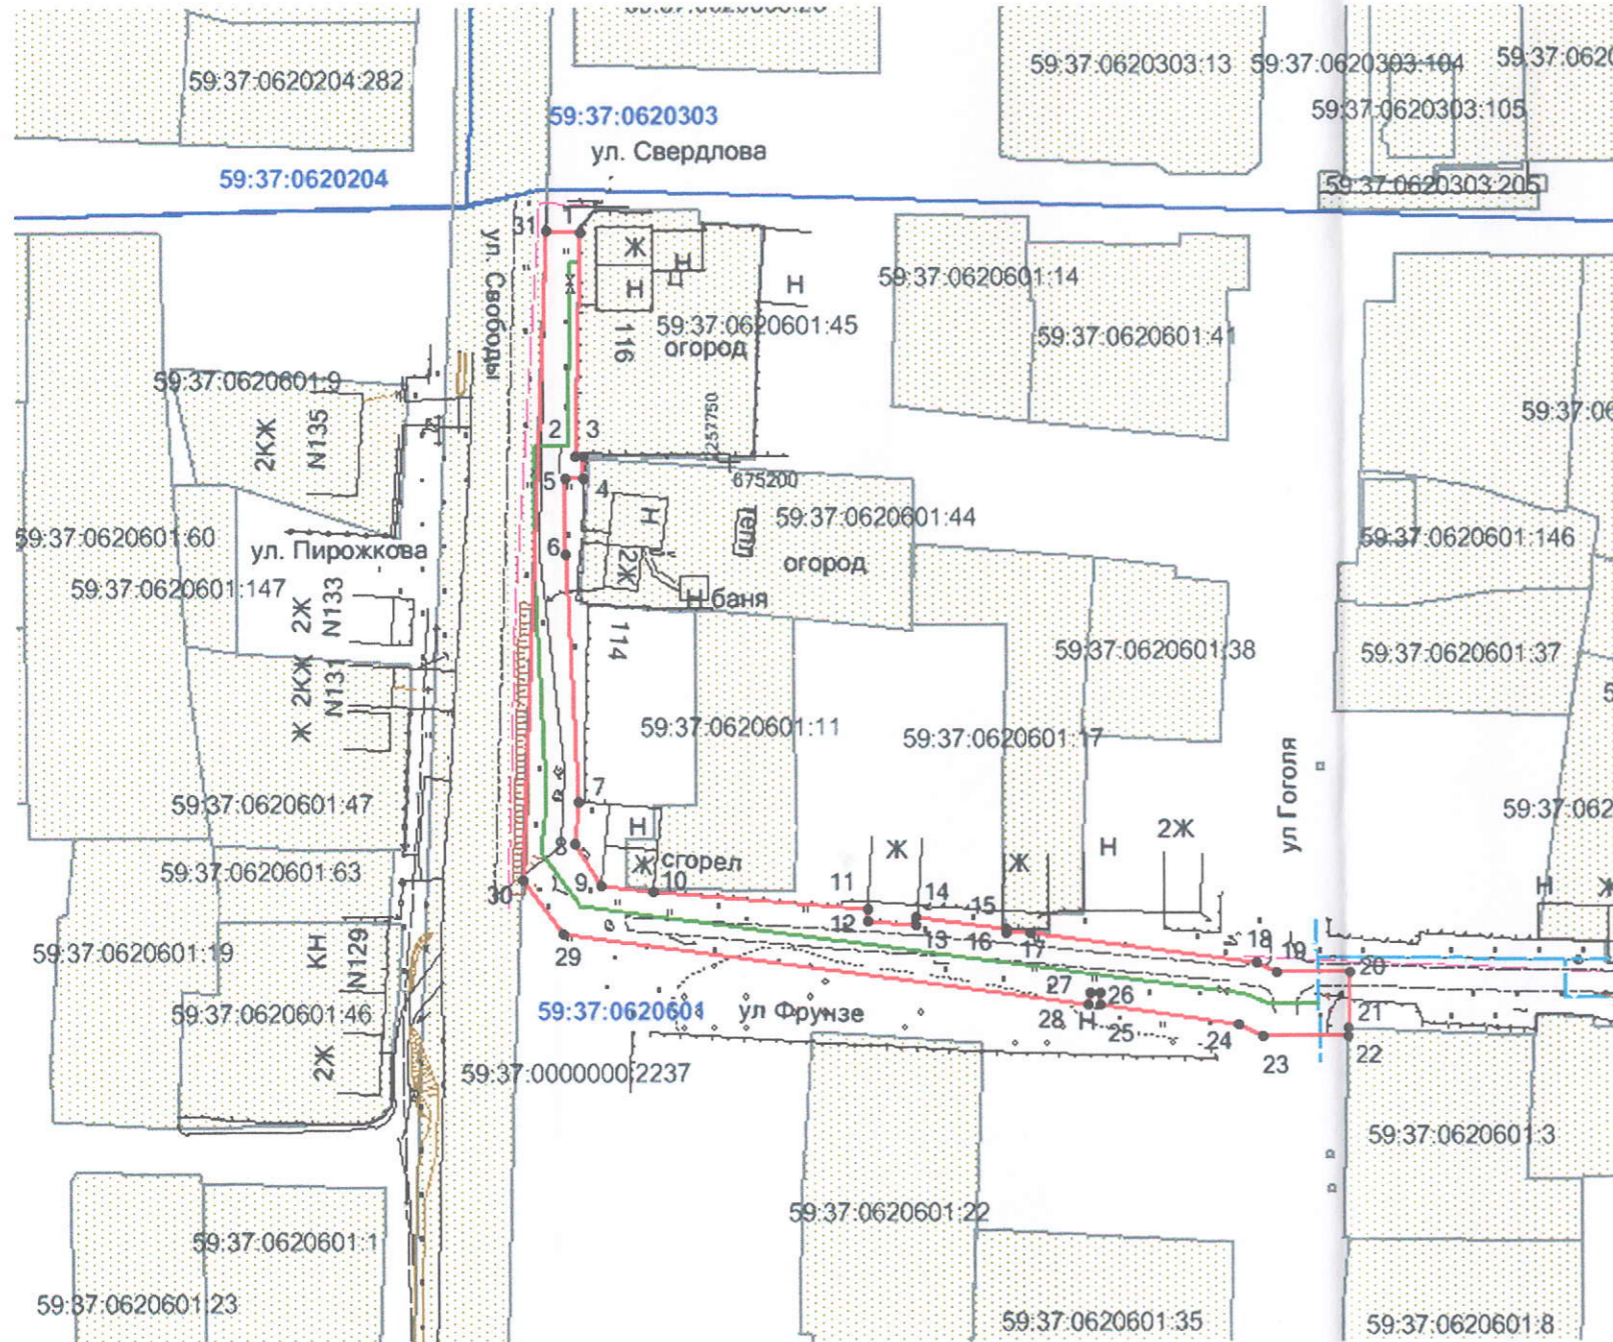

Обозначение характерных точек границ	Координаты, м (МСК-59)	
	X	Y
1	675236,76	2257726,59
2	675201,22	2257725,61
3	675201,12	2257727,03
4	675197,43	2257726,86
5	675197,53	2257724,18
6	675185,56	2257723,90
7	675146,29	2257725,95
8	675139,44	2257725,19
9	675132,66	2257729,38
10	675131,89	2257737,75
11	675128,95	2257771,53
12	675127,11	2257771,67
13	675126,58	2257779,27
14	675127,61	2257779,38
15	675125,70	2257793,49
16	675125,33	2257793,49
17	675125,17	2257797,35
18	675120,32	2257833,21
19	675118,68	2257836,55
20	675118,70	2257848,15
21	675109,93	2257847,90
22	675108,71	2257847,82
23	675108,66	2257834,25
24	675110,62	2257830,25
25	675113,60	2257808,39
26	675115,55	2257808,56
27	675115,76	2257806,84
28	675113,83	2257806,60
29	675125,11	2257723,35
30	675133,76	2257716,92
31	675236,93	2257721,24

Условные обозначения:

- - граница предполагаемых к использованию земель;
- - граница учтенных земельных участков;
- - граница кадастрового квартала;
- - проектируемый газопровод;
- - существующий газопровод;
- 59:37:0620601 - обозначение кадастрового квартала;
- 59:37:0620601:11 - кадастровый номер земельного участка;

Масштаб 1:1200

Описание границ смежных землепользователей:

- от т.1 до т.3 - граница участка с кадастровым номером 59:37:0620601:45
- от т.3 до т.4 - граница участка с кадастровым номером 59:37:0620601:44
- от т.4 до т.15, т.17 до т.21, т.22 до т.30, т.31 до т.1 - земли общего пользования
- от т.15 до т.17 - граница участка с кадастровым номером 59:37:0620601:17
- от т.21 до т.22 - граница участка с кадастровым номером 59:37:0620601:3
- от т.30 до т.31 - граница участка с кадастровым номером 59:37:0000000:2237

Заявитель

/Покидкина Т.А./

Верно