

**Схема предполагаемых к использованию земель или части земельного участка**

Объект: газопровод для транспортировки природного газа под давлением до 0,6 Мпа включительно


Местоположение: Пермский край, муниципальное образование г. Березники, г. Усолье, ул. Свободы (от ул. Чернышевского до ул.8 Марта), (подключение в районе дома 116, по ул. Свободы)

Площадь земель или части земельного участка, кв.м: 298

Категория земель: земли населенных пунктов

Вид разрешенного использования: для строительства газопровода

Обозначение характерных точек границ	Координаты, м (МСК-59)	
	X	Y
1	675236,93	2257721,24
2	675133,76	2257716,92
3	675136,70	2257714,81
4	675146,59	2257715,92
5	675185,40	2257713,90
6	675207,83	2257714,38
7	675207,68	2257719,42
8	675236,88	2257720,15

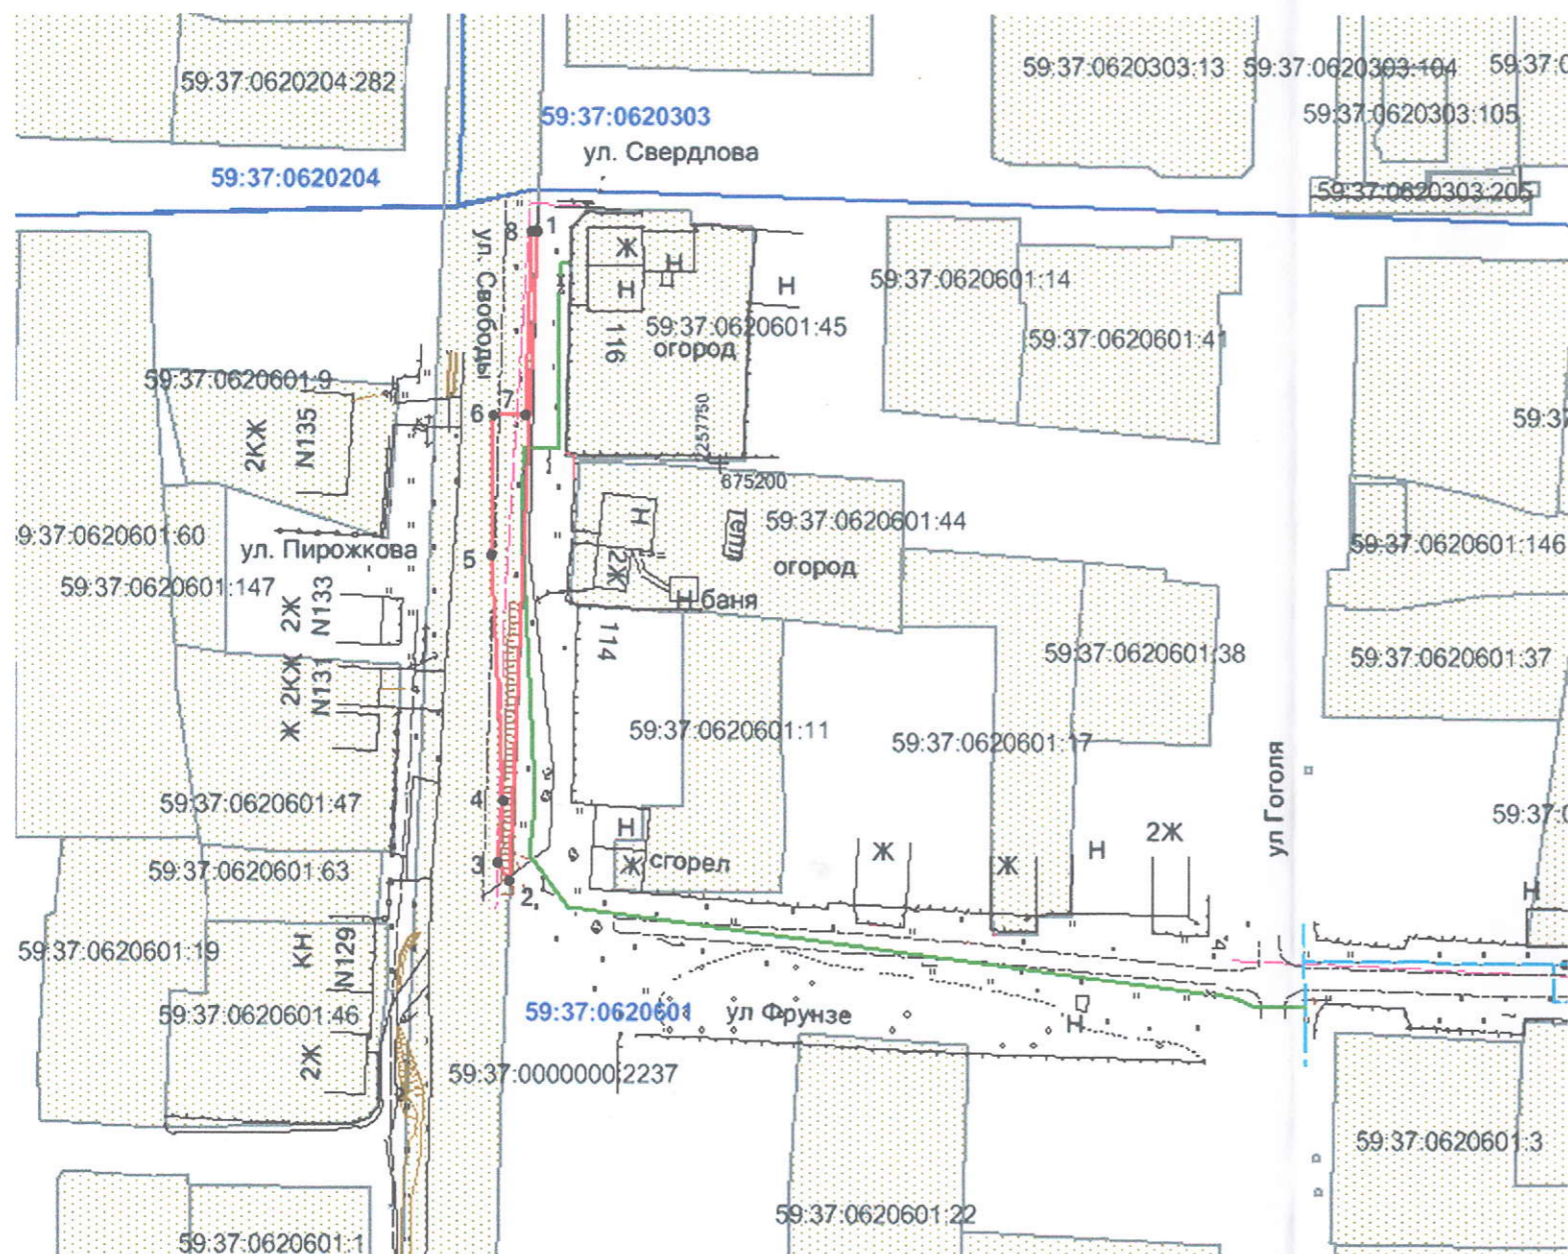

**Условные обозначения:**

- - граница предполагаемых к использованию земель ;
- -граница учтенных земельных участков;
- - граница кадастрового квартала;
- - проектируемый газопровод;
- - существующий газопровод;
- 59:37:0620601 -обозначение кадастрового квартала;
- 59:37:0620601:11 -кадастровый номер земельного участка;

**Описание границ смежных землепользователей:**

- от т.1 до т.2 - земли общего пользования
- от т.2 до т.1 - граница участка с кадастровым номером 59:37:0000000:2237

Масштаб 1:1200

Заявитель \_\_\_\_\_ /Покидкина Т.А./

Верно