


Схема предполагаемых к использованию земель или части земельного участка

Объект: газопровод для транспортировки природного газа под давлением до 0,6 МПа включительно
 Местоположение: Пермский край, муниципальное образование г. Березники, г. Усолье, ул. Воронихина, у дома 9
 Площадь земель или части земельного участка, кв.м: 420
 Категория земель: земли населенных пунктов

Вид разрешенного использования: для строительства газопровода

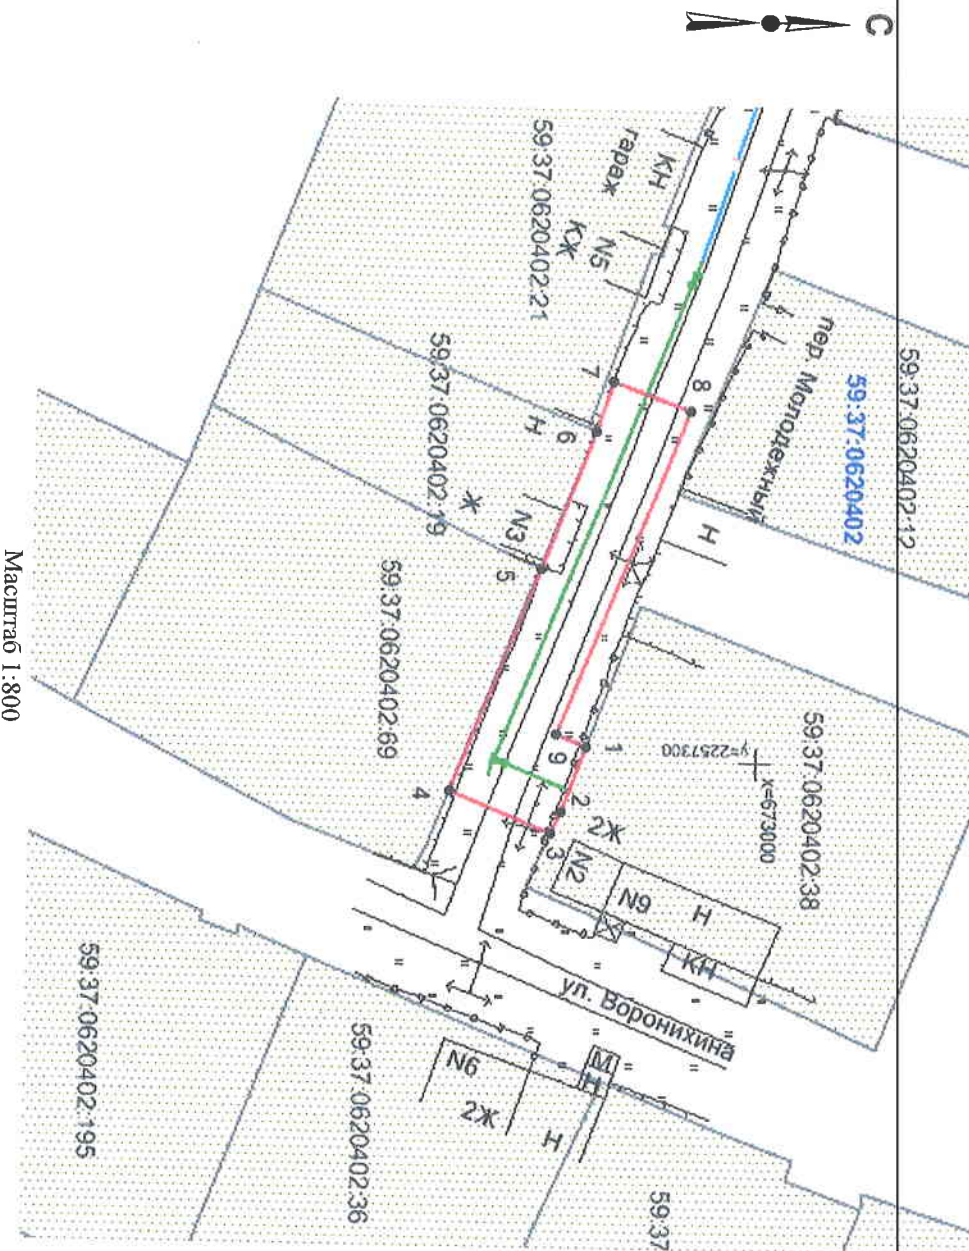

Масштаб 1:800

Описание границ смежных земельных пользователей:

- от т.1 до т.3 - граница участка с кадастровым № 59:37:0620402:38
- от т.3 до т.4, т.7 до т.1 - земли общего пользования
- от т.4 до т.5 - граница участка с кадастровым № 59:37:0620402:69
- от т.5 до т.6 - граница участка с кадастровым № 59:37:0620402:19
- от т.6 до т.7 - граница участка с кадастровым № 59:37:0620402:21

Обозначение характерных точек границ	Координаты, м (МСК-59)	
	X	Y
1	672982,12	2257298,38
2	672979,54	2257305,37
3	672978,50	2257307,71
4	672967,66	2257303,34
5	672977,08	2257279,60
6	672982,51	2257264,90
7	672984,19	2257259,74
8	672992,45	2257262,66
9	672978,88	2257297,07

Условные обозначения:

- Граница предполагаемых к использованию земель;
- Граница учтенных земельных участков;
- Граница кадастрового квартала;
- проектируемый газопровод;
- существующий газопровод;
- обозначение кадастрового квартала;
- кадастровый номер земельного участка;

Заявитель

/Т.А. Покиджина/

Верно