

## Схема предполагаемых к использованию земель или части земельного участка

Объект: газопровод для транспортировки природного газа под давлением до 0,6 МПа включительно


Местоположение: Пермский край, Усольский район, г. Усолье, переулок Зеленый, в районе дома 8

Площадь земель или части земельного участка, кв.м.: **914**

Категория земель: земли населенных пунктов

Вид разрешенного использования: для строительства газопровода

№ точки границы	Каталог координаты, м (МСК-59)		№ точки границы	Каталог координаты, м (МСК-59)		№ точки границы	Каталог координаты, м (МСК-59)	
	X	Y		X	Y		X	Y
1	673418,39	2257153,59	5	673403,31	2257181,10	9	673374,19	2257233,35
2	673412,17	2257165,36	6	673402,13	2257183,27	10	673365,45	2257228,48
3	673412,02	2257165,27	7	673392,88	2257200,26	11	673409,83	2257148,88
4	673404,39	2257179,07	8	673382,19	2257219,03			

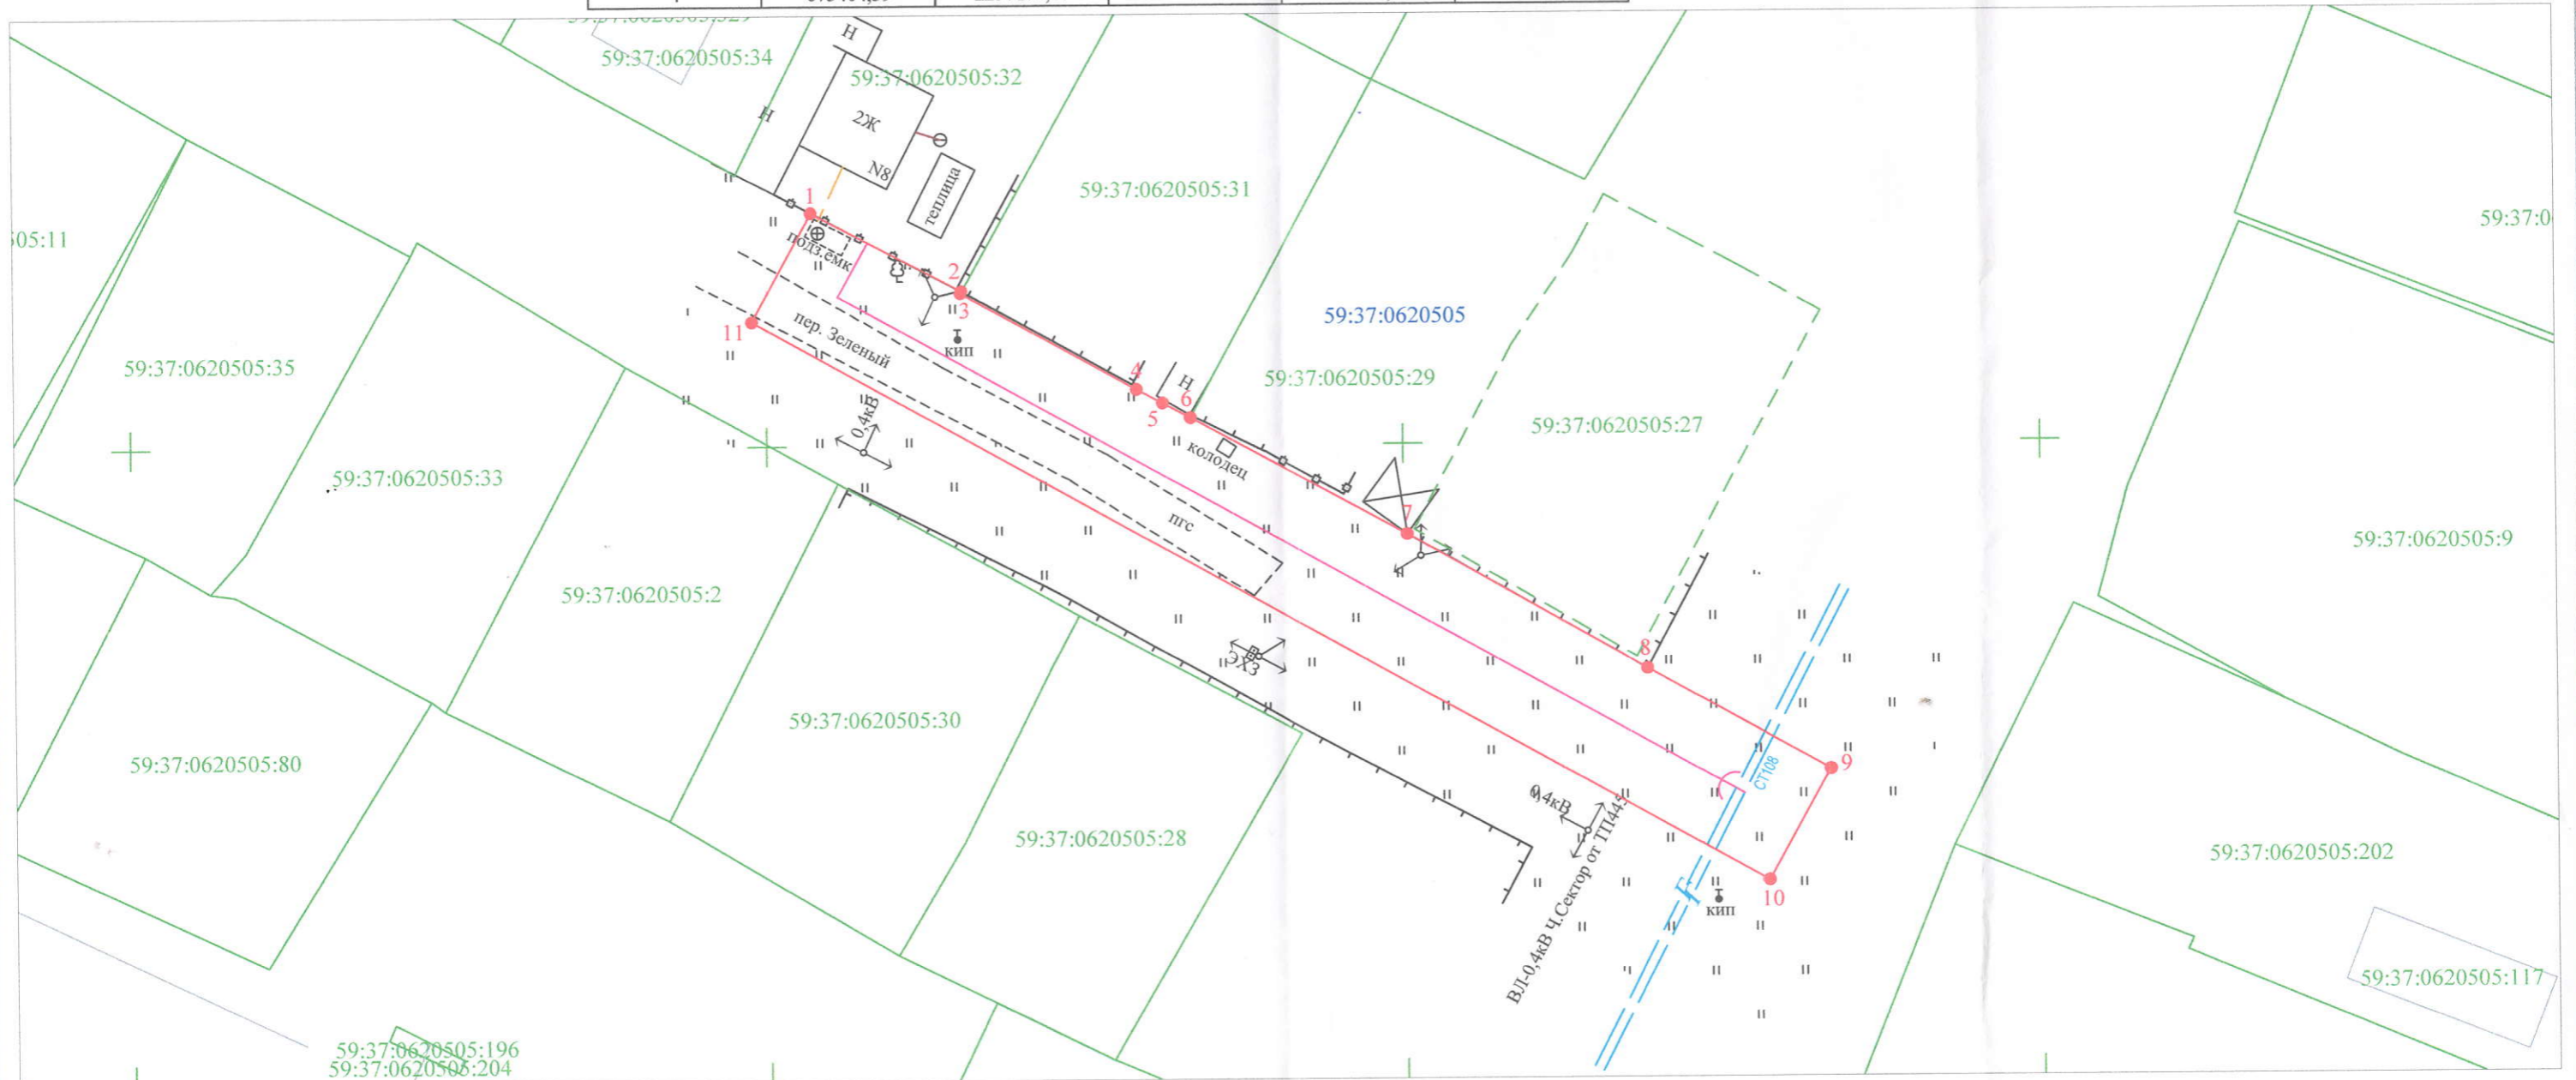

Масштаб 1:500

**Условные обозначения:**

- - граница предполагаемых к использованию земель или части земельного участка
- - граница земельного участка учтенного в ГКН
- - граница кадастрового квартала
- 59:37:0000000 - обозначение кадастрового квартала
- 59:37:0000000:9 - кадастровый номер земельного участка в кадастровом квартале
- 1, 2, 3, ... - обозначение точек образуемой части земельного участка
- - проектируемый газопровод
- - существующий газопровод

**Описание границ смежных землепользователей:**

- от т. 1 до т. 2 - земельный участок с кадастровым номером 59:37:0620505:32
- от т. 2 до т. 6 - земельный участок с кадастровым номером 59:37:0620505:31
- от т. 6 до т. 7 - земельный участок с кадастровым номером 59:37:0620505:29
- от т. 7 до т. 8 - земельный участок с кадастровым номером 59:37:0620505:27
- от т. 8 до т. 1 - земли общего пользования

Заявитель Г.А. Покидкина/  
(подпись, расшифровка подписи)  
 МП Верно  
(для юридических лиц и ИП)