

19/57 Решение имущественных и земельных отношений г. Березники

Администрация г. Березники  
Управление имущественных и земельных отношений г. Березники

24.01.2019 г.

Вх. № 18-01-101/182

01 ФЕВ 2019  
КОНТРОЛЬ

Покидкиной Татьяны Андреевны

(Ф.И.О. заявителя, реквизиты документа, подтверждающего полномочия)

Представитель действует по доверенности серия 59АА номер 2622498 от 21.06.2017 г.

Паспортные данные:

(указываются данные заявителя)

серия 5710, № 630655,

выдан «18» августа 2010 г.

кем отделением УФМС России по Пермскому краю в Орджоникидзевском районе г. Перми

Место нахождения заявителя:

г. Пермь, ул. Подлесная, 43, офис 304

Почтовый адрес, адрес электронной почты  
prc\_everestn@mail.ru

Контактные телефоны заявителя

8 912 587 53 56

Управление имущественных и земельных отношений г. Березники

от АО «Газпром газораспределение Пермь»  
ИНН 5902183841

ОГРН 1025900512670

(Ф.И.О. заявителя – ФЛ; наименование, ИНН, ОГРН заявителя-ЮЛ)

Покидкиной Татьяны Андреевны

(Ф.И.О. представителя заявителя, реквизиты документа, подтверждающего полномочия)

Представитель действует по доверенности серия 59АА номер 2622498 от 21.06.2017 г.

Паспортные данные:

(указываются данные заявителя)

серия 5710, № 630655,

выдан «18» августа 2010 г.

кем отделением УФМС России по Пермскому краю в Орджоникидзевском районе г. Перми

Место нахождения заявителя:

г. Пермь, ул. Подлесная, 43, офис 304

Почтовый адрес, адрес электронной почты  
prc\_everestn@mail.ru

Контактные телефоны заявителя

8 912 587 53 56

ЗАЯВЛЕНИЕ

ЗАЯВЛЕНИЕ

Прошу выдать Решение на размещение объекта на землях, находящихся в государственной или муниципальной собственности, площадью 1416 кв.м, расположенных: Пермский край, г. Усольский район, п. Орел, пер. Сосновый, у дома 8.


Цель использования земельного участка в соответствии с пунктом 3 статьи 39.36 Земельного кодекса РФ и пунктом 6 Постановления Правительства РФ от 03.12.2014 №1300.

Срок использования земельного участка: 12 месяцев.

Предполагаемый способ размещения объекта – подземный.

Назначение газопровода: транспортировка природного газа под давлением до 0,6 МПа

Прошу указать в Решении пользователем Акционерное общество «Газпром газораспределение Пермь» (Березниковский филиал: юридический адрес: 614000, г. Пермь, ул. Петропавловская, 43; почтовый адрес: 618400, Пермский край, г. Березники, ул. Уральских танкистов, 5; ИНН/КПП 5902183841/590150001; БИК 045773603; к/счет 30101810900000000603; р/счет 40702810649030012662 Западно-Уральский банк ОАО «Сбербанк России»; тел/факс 8 (34242) 6-26-18/6-42-83).

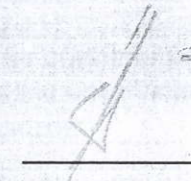  
/Покидкина Т.А. /  
« 18 » января 2019г.



# Схема предполагаемых к использованию земель или части земельного участка


Объект: газопровод для транспортировки природного газа под давлением до 0,6 Мпа включительно

Местоположение: Пермский край, г. Усольский район, п. Орел, пер. Сосновый, у дома 8

Площадь земель или части земельного участка, кв.м: 1416

Категория земель: земли населенных пунктов

Вид разрешенного использования: для строительства газопровода

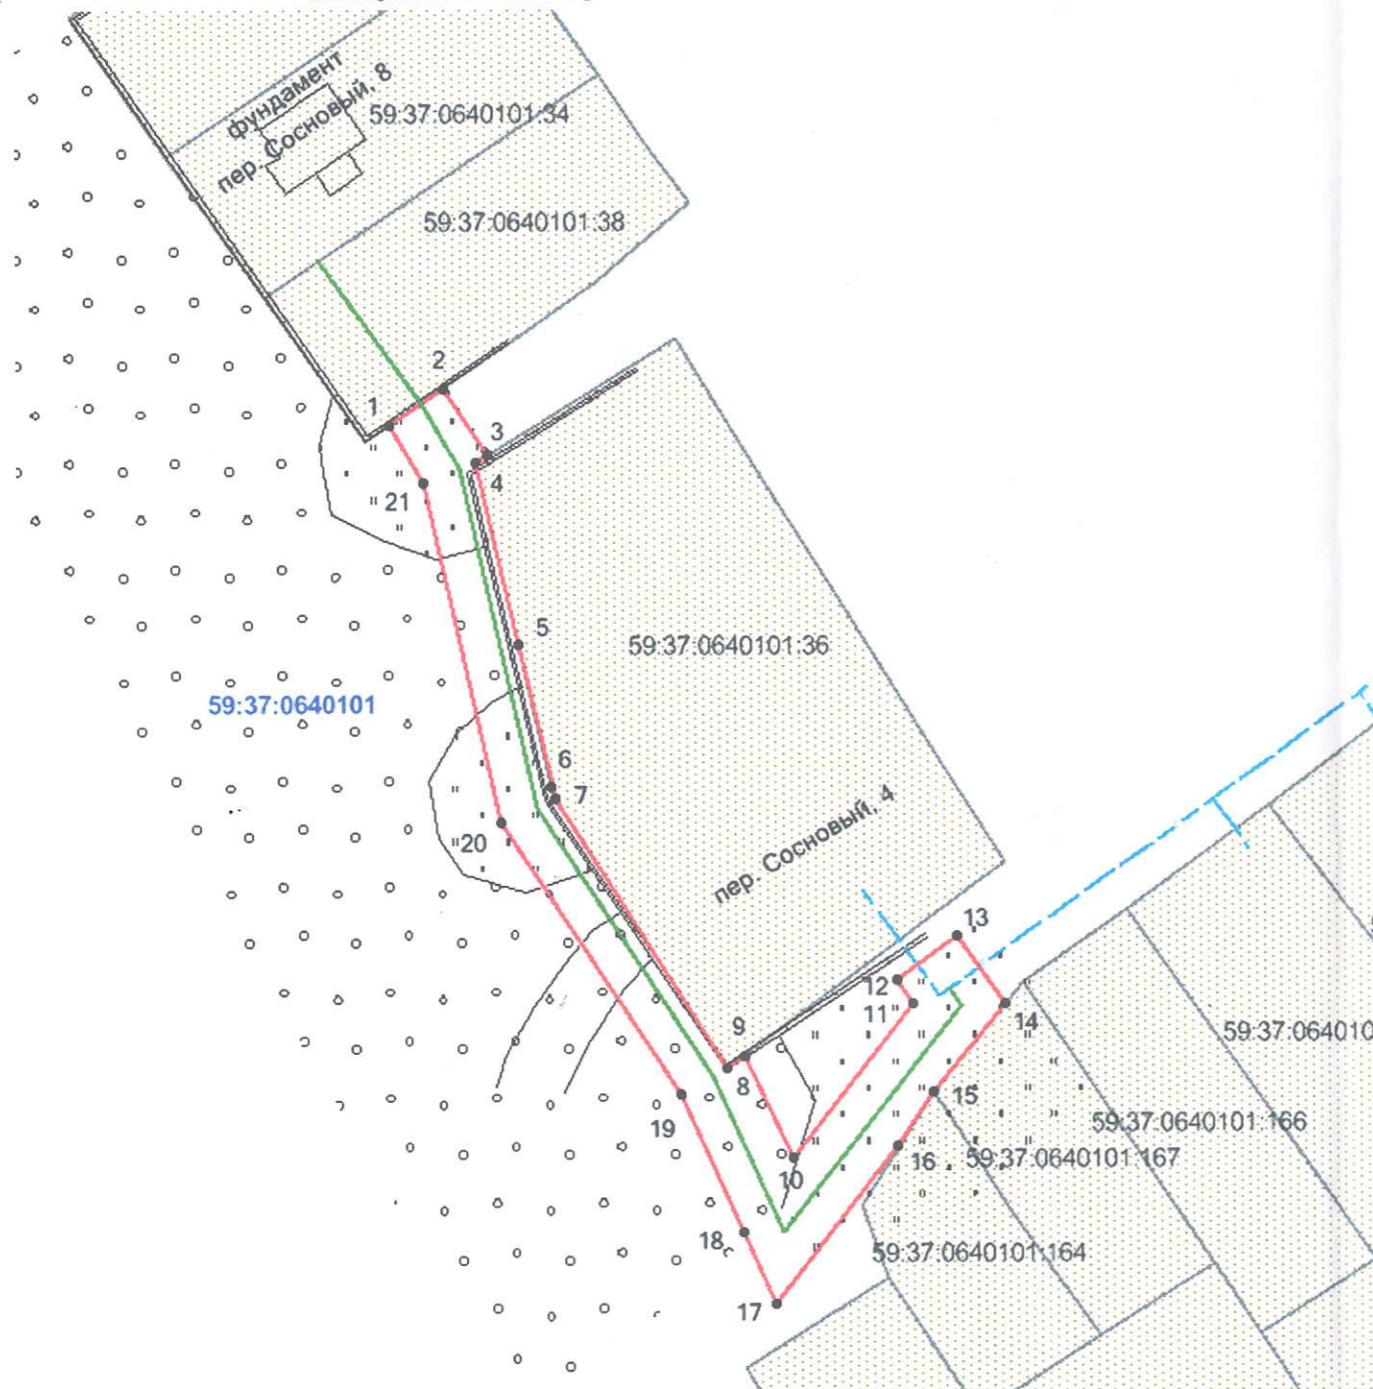

Обозначение характерных точек границ	Координаты, м (МСК-59)	
	X	Y
1	666709,69	2252543,83
2	666714,49	2252550,89
3	666705,52	2252556,79
4	666704,50	2252555,18
5	666680,59	2252560,69
6	666661,63	2252565,07
7	666660,22	2252565,38
8	666624,31	2252588,06
9	666626,05	2252590,42
10	666612,41	2252596,60
11	666632,78	2252612,69
12	666636,11	2252610,34
13	666641,89	2252618,50
14	666633,01	2252624,78
15	666621,13	2252615,14
16	666613,99	2252610,55
17	666593,23	2252594,20
18	666602,62	2252590,01
19	666620,99	2252581,78
20	666656,87	2252558,32
21	666702,04	2252548,19

### Условные обозначения:

- граница предполагаемых к использованию земель ;
- граница учтенных земельных участков;
- граница кадастрового квартала;
- проектируемый газопровод;
- существующий газопровод;
- 59:37:0640101 - обозначение кадастрового квартала;
- 59:37:0640101:34 - кадастровый номер земельного участка;

### Описание границ смежных землепользователей:

- от т.1 до т.2 - граница участка с кадастровым номером 59:37:0640101:38
- от т.2 до т.3, т.9 до т.14, т.16 до т.1 - земли общего пользования
- от т.3 до т.9 - граница участка с кадастровым номером 59:37:0640101:36
- от т.14 до т.15 - граница участка с кадастровым номером 59:37:0640101:167
- от т.15 до т.16 - граница участка с кадастровым номером 59:37:0640101:164

Масштаб 1:1000

Заявитель /Покиджина Т.А./  
Верно