

Схема предполагаемых к использованию земель или части земельного участка

Объект: газопровод для транспортировки природного газа под давлением до 0,6 МПа включительно


Местоположение: Пермский край, г. Березники, ул. Мира, в районе дома 7

Площадь земель или части земельного участка, кв.м.: 12

Категория земель: земли населенных пунктов

Вид разрешенного использования: для строительства газопровода

№ точки границы	Каталог координаты, м (МСК-59)	
	X	Y
1	672176,03	2266097,05
2	672176,45	2266097,40
3	672161,67	2266115,33
4	672161,28	2266115,00

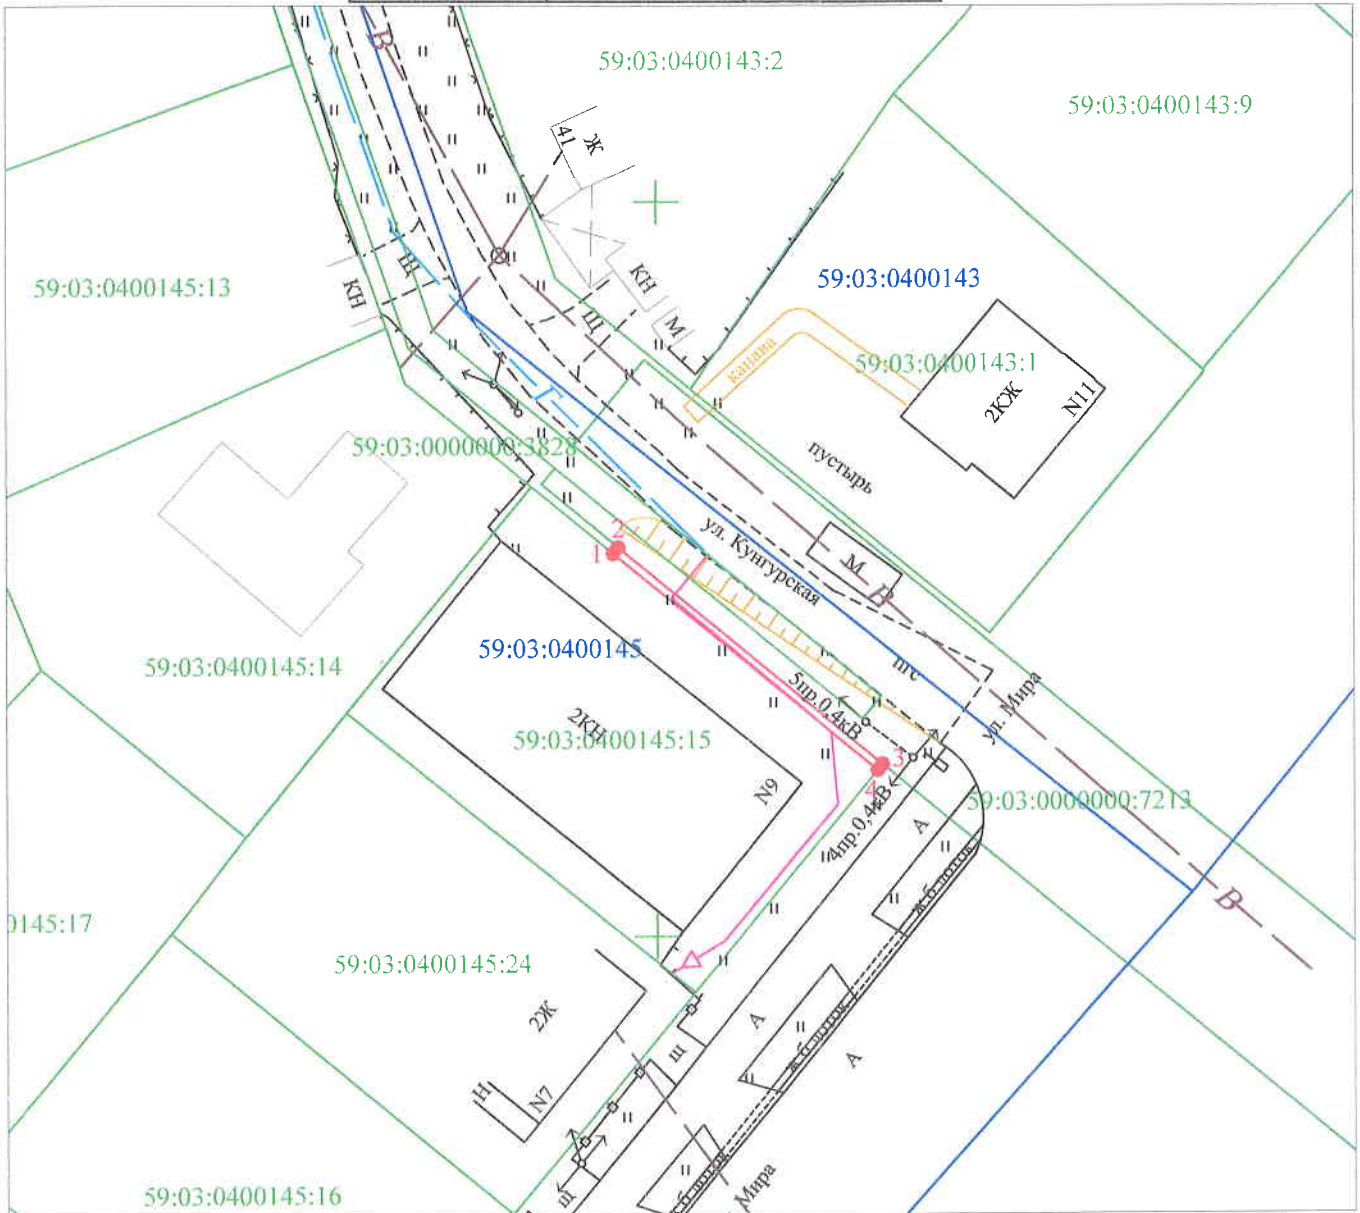

Масштаб 1:500

Условные обозначения:

- - граница предполагаемых к использованию земель или части земельного участка
- - граница земельного участка учтенного в ГКН
- - граница кадастрового квартала
- 59:03:0000000 - обозначение кадастрового квартала
- 59:03:0000000:1 - кадастровый номер земельного участка в кадастровом квартале
- 1, 2, 3, ... - обозначение точек образуемой части земельного участка
- - проектируемый газопровод
- - существующий газопровод

Описание границ смежных землепользователей:

- от т. 1 до т. 2 - земли общего пользования
- от т. 2 до т. 3 - земельный участок с кадастровым номером 59:03:0000000:7213
- от т. 3 до т. 4 - земли общего пользования
- от т. 4 до т. 1 - земельный участок с кадастровым номером 59:03:0400145:15

Заявитель _____ /Т.А. Покидкина/
 (подпись, расшифровка подписи)
 МП
 (для юридических лиц и ИП) Верно