

ПРИЛОЖЕНИЕ
к Решению о размещении объектов
от № _____

**Схема предполагаемых к использованию земель
или части земельного участка**

Объект: ВЛ 0,4кВ отпайка от опоры №1 ВЛ 0,4кВ №1 от ТП 10/0,4кВ от опоры №58 КВЛ 10кВ ПС Правобережная - №17 Город-3
Местоположение: Пермский край, г.Березники, г.Усолье.
Площадь земель: 1446 кв.м.


Категория земель: Земли населенных пунктов.
Вид разрешенного использования:

для размещения воздушных линий электропередачи.

Описание границ смежных землепользователей:

- от точки 1 до точки 2 – 59:37:0621001:325
- от точки 2 до точки 5 – земли общего пользования
- от точки 5 до точки 6 – 59:37:0621001:325
- от точки 6 до точки 7 – 59:37:0621001:250
- от точки 7 до точки 9 – 59:37:0621001:249
- от точки 9 до точки 10 – 59:37:0621001:248
- от точки 10 до точки 11 – 59:37:0621001:247
- от точки 11 до точки 15 – земли общего пользования
- от точки 15 до точки 16 – 59:37:0000000:2204
- от точки 16 до точки 1 – земли общего пользования

Каталог координат приведен на оборотной стороне Схемы

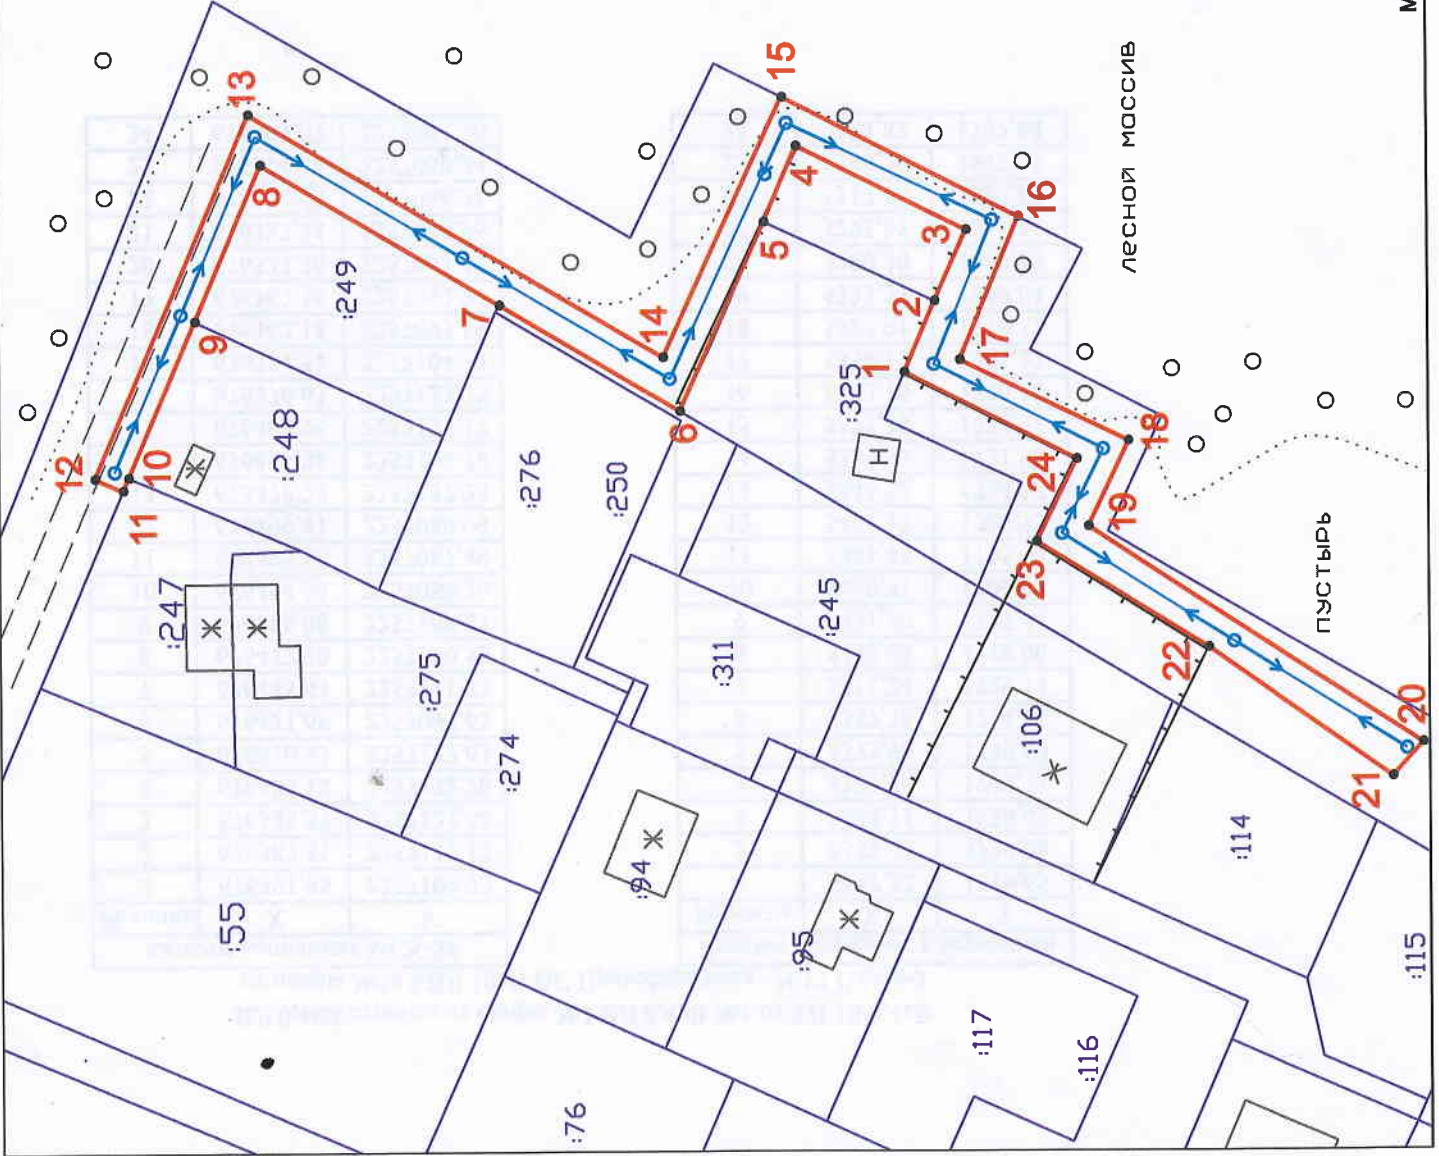

Условные обозначения:

- граница испрашиваемых земель
- ВЛ-0,4 кВ планируемая к размещению
- граница земельного участка, установленная в ГКН

Заявитель:
Производственное отделение
от ОАО «МРСК Урала»
Александрова Наталья Альфитовна г.Березники,
по доверенности от 29.12.2018г.
Физлиц ОАО «МРСК Урала» - «Пермэнерго»
Пермский край, 618419
т. (3424) 25-95-05, факс (3424) 29-95-89

верно _____ 2019г.
« _____ »