


Схема предлагаемых к использованию земель или части земельного участка

Объект: газопровод для транспортировки природного газа под давлением до 0,6 МПа включительно
 Местоположение: Пермский край, муниципальное образование г. Березники, г. Усьелье, ул. Ивачева, у. дома 86
 Площадь земель или части земельного участка, кв.м: 28
 Категория земель: земли населенных пунктов
 Вид разрешенного использования: для строительства газопровода

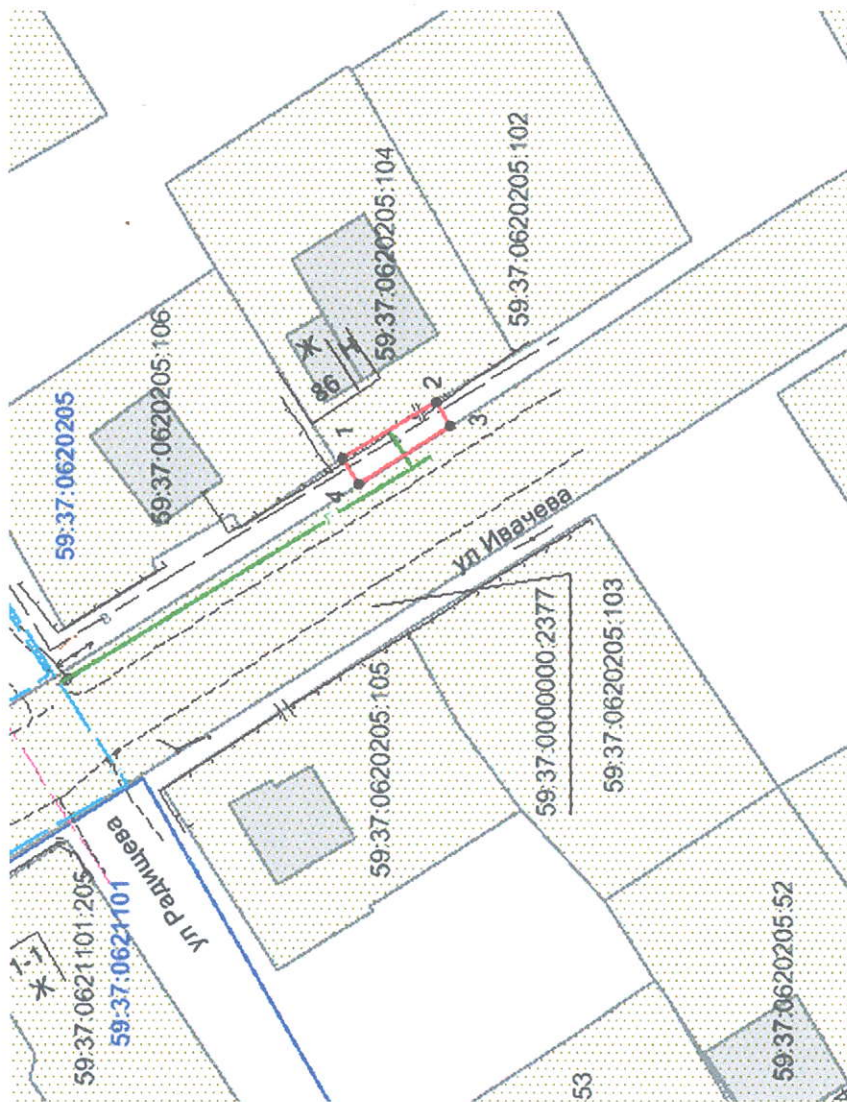

Масштаб 1:700

Описание границ смежных землепользователей:

- от т.1 до т.3 граница участка с кадастровым № 59:37:0622005:104
- от т.2 до т.3, т.4 до т.1 земли общего пользования
- от т.3 до т.4 граница участка с кадастровым № 59:37:0000000:2377

Обозначение характерных точек границ	Координаты, м (МСК-59)	
	X	Y
1	675435,58	2257105,06
2	675427,03	2257110,25
3	675425,65	2257107,97
4	675434,11	2257102,60

Условные обозначения:

- граница предлагаемых к использованию земель;
- граница учтенных земельных участков;
- граница кадастрового квартала;
- проектируемый газопровод;
- существующий газопровод;
- обозначение кадастрового квартала;
- 59:37:0622005
- 59:37:0622005:104

Заявитель

Т.А. Покиджина

Верно