


# Схема предлагаемых к использованию земель или части земельного участка

Объект: газопровод для транспортировки природного газа под давлением до 0.6 Мпа включительно  
 Местоположение: Пермский край, муниципальное образование г. Березники, п. Орел, ул. Максима Горького, у дома 106

Площадь земель или части земельного участка, кв.м: 497

Категория земель: земли населенных пунктов

Вид разрешенного использования: для строительства газопровода

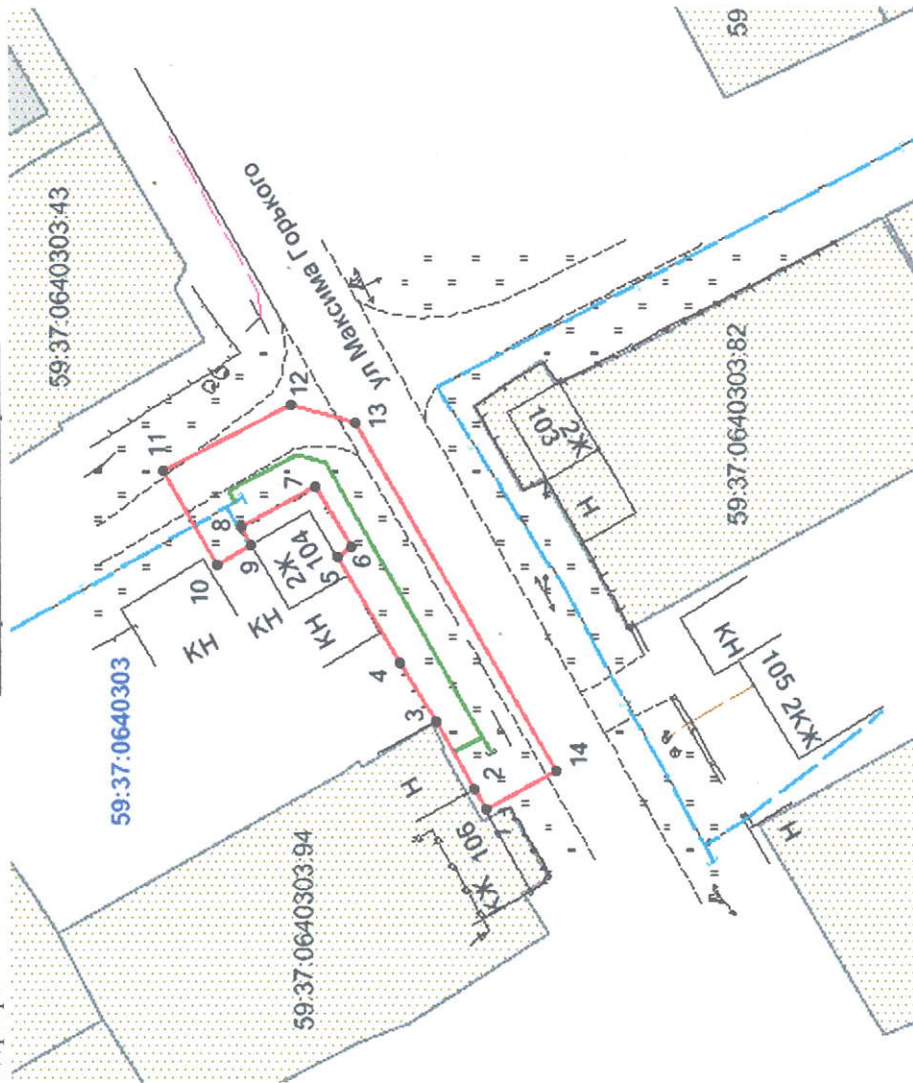

Масштаб 1:800

## Описание границ смежных землепользователей:

- граница участка с кадастровым № 59:03:0640303:94
- земли общего пользования

Обозначение характерных точек границ	Координаты, м (МСК-59)	
	X	Y
1	665611,87	2251404,58
2	665613,07	2251406,73
3	665617,10	2251413,91
4	665621,01	2251420,07
5	665627,62	2251431,30
6	665626,07	2251432,18
7	665629,80	2251438,52
8	665637,63	2251434,36
9	665636,64	2251432,48
10	665640,27	2251430,38
11	665645,91	2251440,34
12	665632,37	2251447,28
13	665625,53	2251445,36
14	665604,48	2251408,64

## Условные обозначения:

- граница предлагаемых к использованию земель;
  - граница учтенных земельных участков;
  - граница кадастрового квартала;
  - проектируемый газопровод;
  - существующий газопровод;
  - обозначение кадастрового квартала;
  - кадастровый номер земельного участка;
- 59:37:0640303  
 59:37:0640303:94

Заявитель

/Т.А. Покидина/

Верно