


Схема предполагаемых к использованию земель или части земельного участка

Объект: газопровод для транспортировки природного газа под давлением до 0,6 Мпа включительно
 Местоположение: Пермский край, муниципальное образование г. Березники, г. Усолье, ул. Максима Горького, у дома 117
 Площадь земель или части земельного участка, кв.м: 251
 Категория земель: земли населенных пунктов
 Вид разрешенного использования: для строительства газопровода

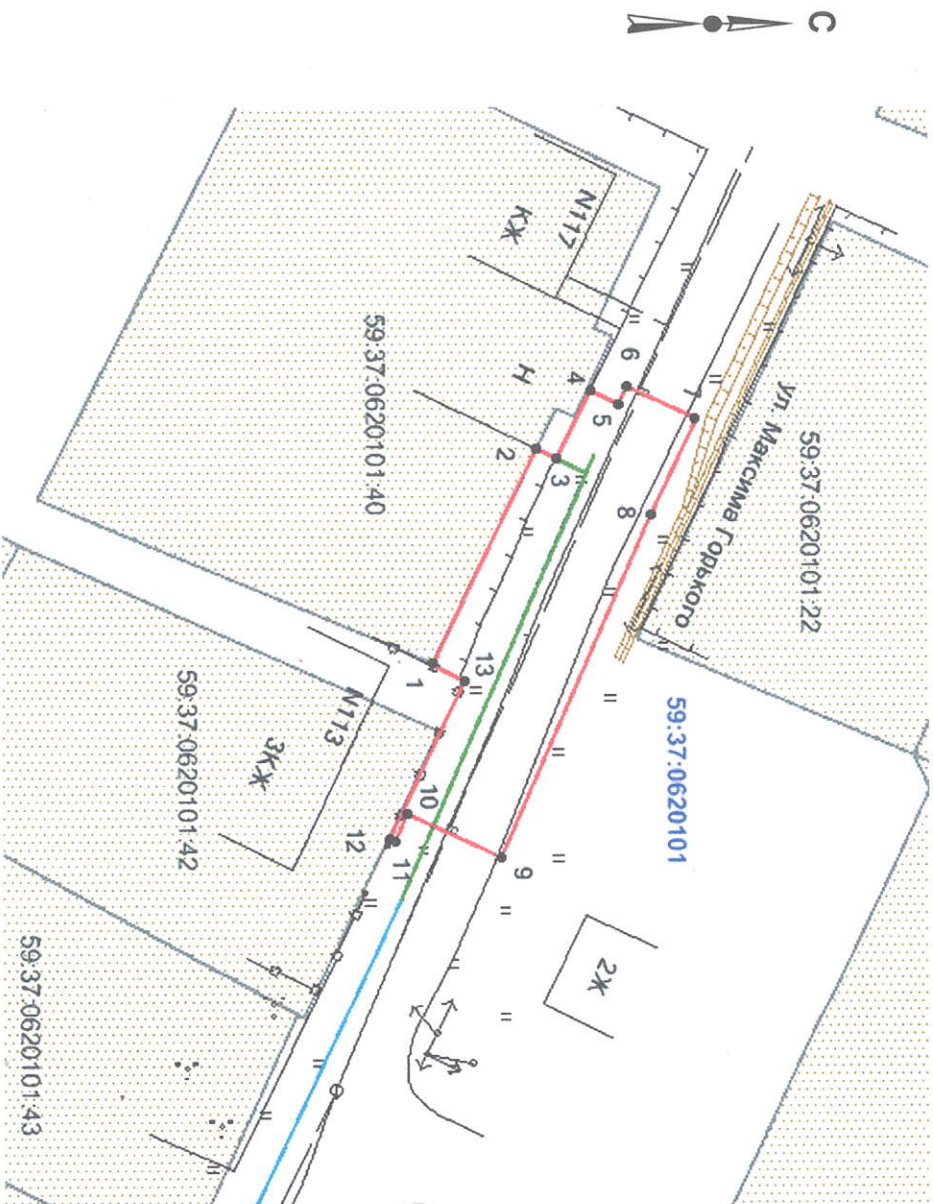

Масштаб 1:500

Описание границ смежных землепользователей:

- от т.1 до т.2 - граница участка с кадастровым № 59:37:0620101:40
- от т.2 до т.1 - земли общего пользования

Обозначение характерных точек границ	Координаты, м (МСК-59)	
	X	Y
1	676218,88	2256461,89
2	676225,76	2256447,70
3	676227,07	2256448,33
4	676229,29	2256443,86
5	676231,19	2256444,76
6	676231,72	2256443,63
7	676236,25	2256445,72
8	676233,25	2256451,97
9	676223,38	2256474,59
10	676217,18	2256471,76
11	676216,31	2256473,66
12	676215,95	2256473,50
13	676220,92	2256462,95

Условные обозначения:

- - граница предполагаемых к использованию земель;
- - граница учтенных земельных участков;
- - граница кадастрового квартала;
- - проектируемый газопровод;
- - существующий газопровод;
- - обозначение кадастрового квартала;
- - кадастровый номер земельного участка;

Заявитель

/Т.А. Покиджина/

Верно