

Схема предпологаемых к использованию земель или части земельного участка


Объект: газопровод в рамках реализации подключения (технологического присоединения) объекта капитального строительства

Местоположение Пермский край, Городской округ город Березники, г. Березники (подключение по адресу: Пермский край, Городской округ город Березники, г. Березники, проезд Большевикский, в районе дома 12, кв.1)

Площадь земель или части земельного участка, кв.м: 168

Категория земель: земли населенных пунктов

Вид разрешенного использования: для строительства газопровода

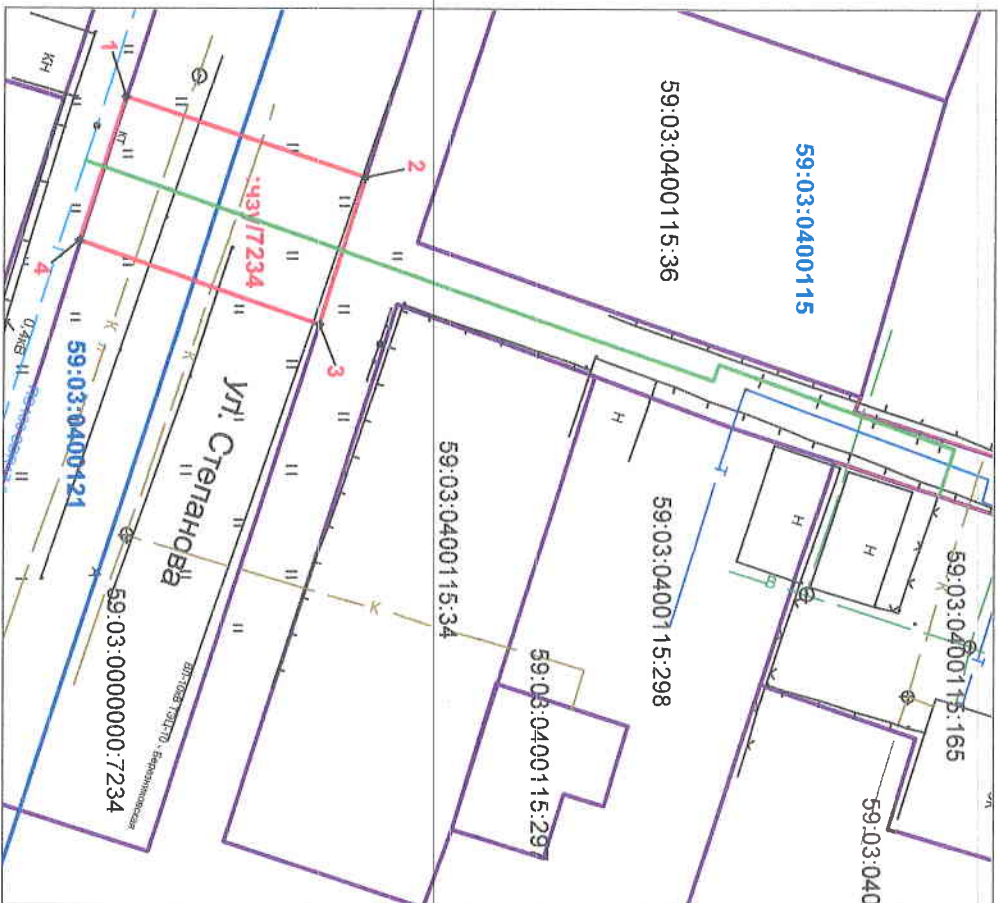

Обозначение характерных точек границ

Координаты, м (МСК-59)	
X	Y
672341,69	2264929,06
672357,57	2264934,43
672354,51	2264943,95
672338,62	2264938,59

Условные обозначения:

- граница предпологаемых к использованию земель;
- граница учтенных земельных участков;
- граница кадастрового квартала;
- проектируемый газопровод;
- существующий газопровод;
- обозначение кадастрового квартала;
- кадастровый номер земельного участка;

Описание границ смежных землепользователей:

- от т.1 до т.2; от т.3 до т.4 - граница участка с кадастровым номером 59:03:0000000:7234
- от т.1 до т.4; от т.2 до т.3 - земли общего пользования

Заявитель _____ /Т.А.Покиджина/

Масштаб 1:500

Верно

Каталог координат		Система координат: г. Березники	
№	X	Y	
1	1254.531	9518.438	
2	1270.374	9523.915	
3	1267.250	9533.414	
4	1251.397	9527.947	