


Схема предполагаемых к использованию земель или части земельного участка

Объект: Волоконно-оптический кабель по пос.Абрамово в г.Березники
 Местоположение: Пермский край, г.Березники, ул.Шорса, ул.Маяковского, ул.Островского, ул.Лермонтова, ул.Карла Маркса, ул.Целищева, ул.Полины Осипенко, ул.Хальзунова, ул.Гражданская, ул.Станиславского, ул.Льва Толстого
 Площадь земель (:ЗУ1): 76350.74 кв.м
 Площадь части земель (:ЗУ1(1)): 25835.32 кв.м
 Площадь части земель (:ЗУ1(2)): 50515.42 кв.м.
 Категория земель: земли населенных пунктов

Каталог координат, м
 Система координат МСК-59

:ЗУ1(1)

:ЗУ1(2)

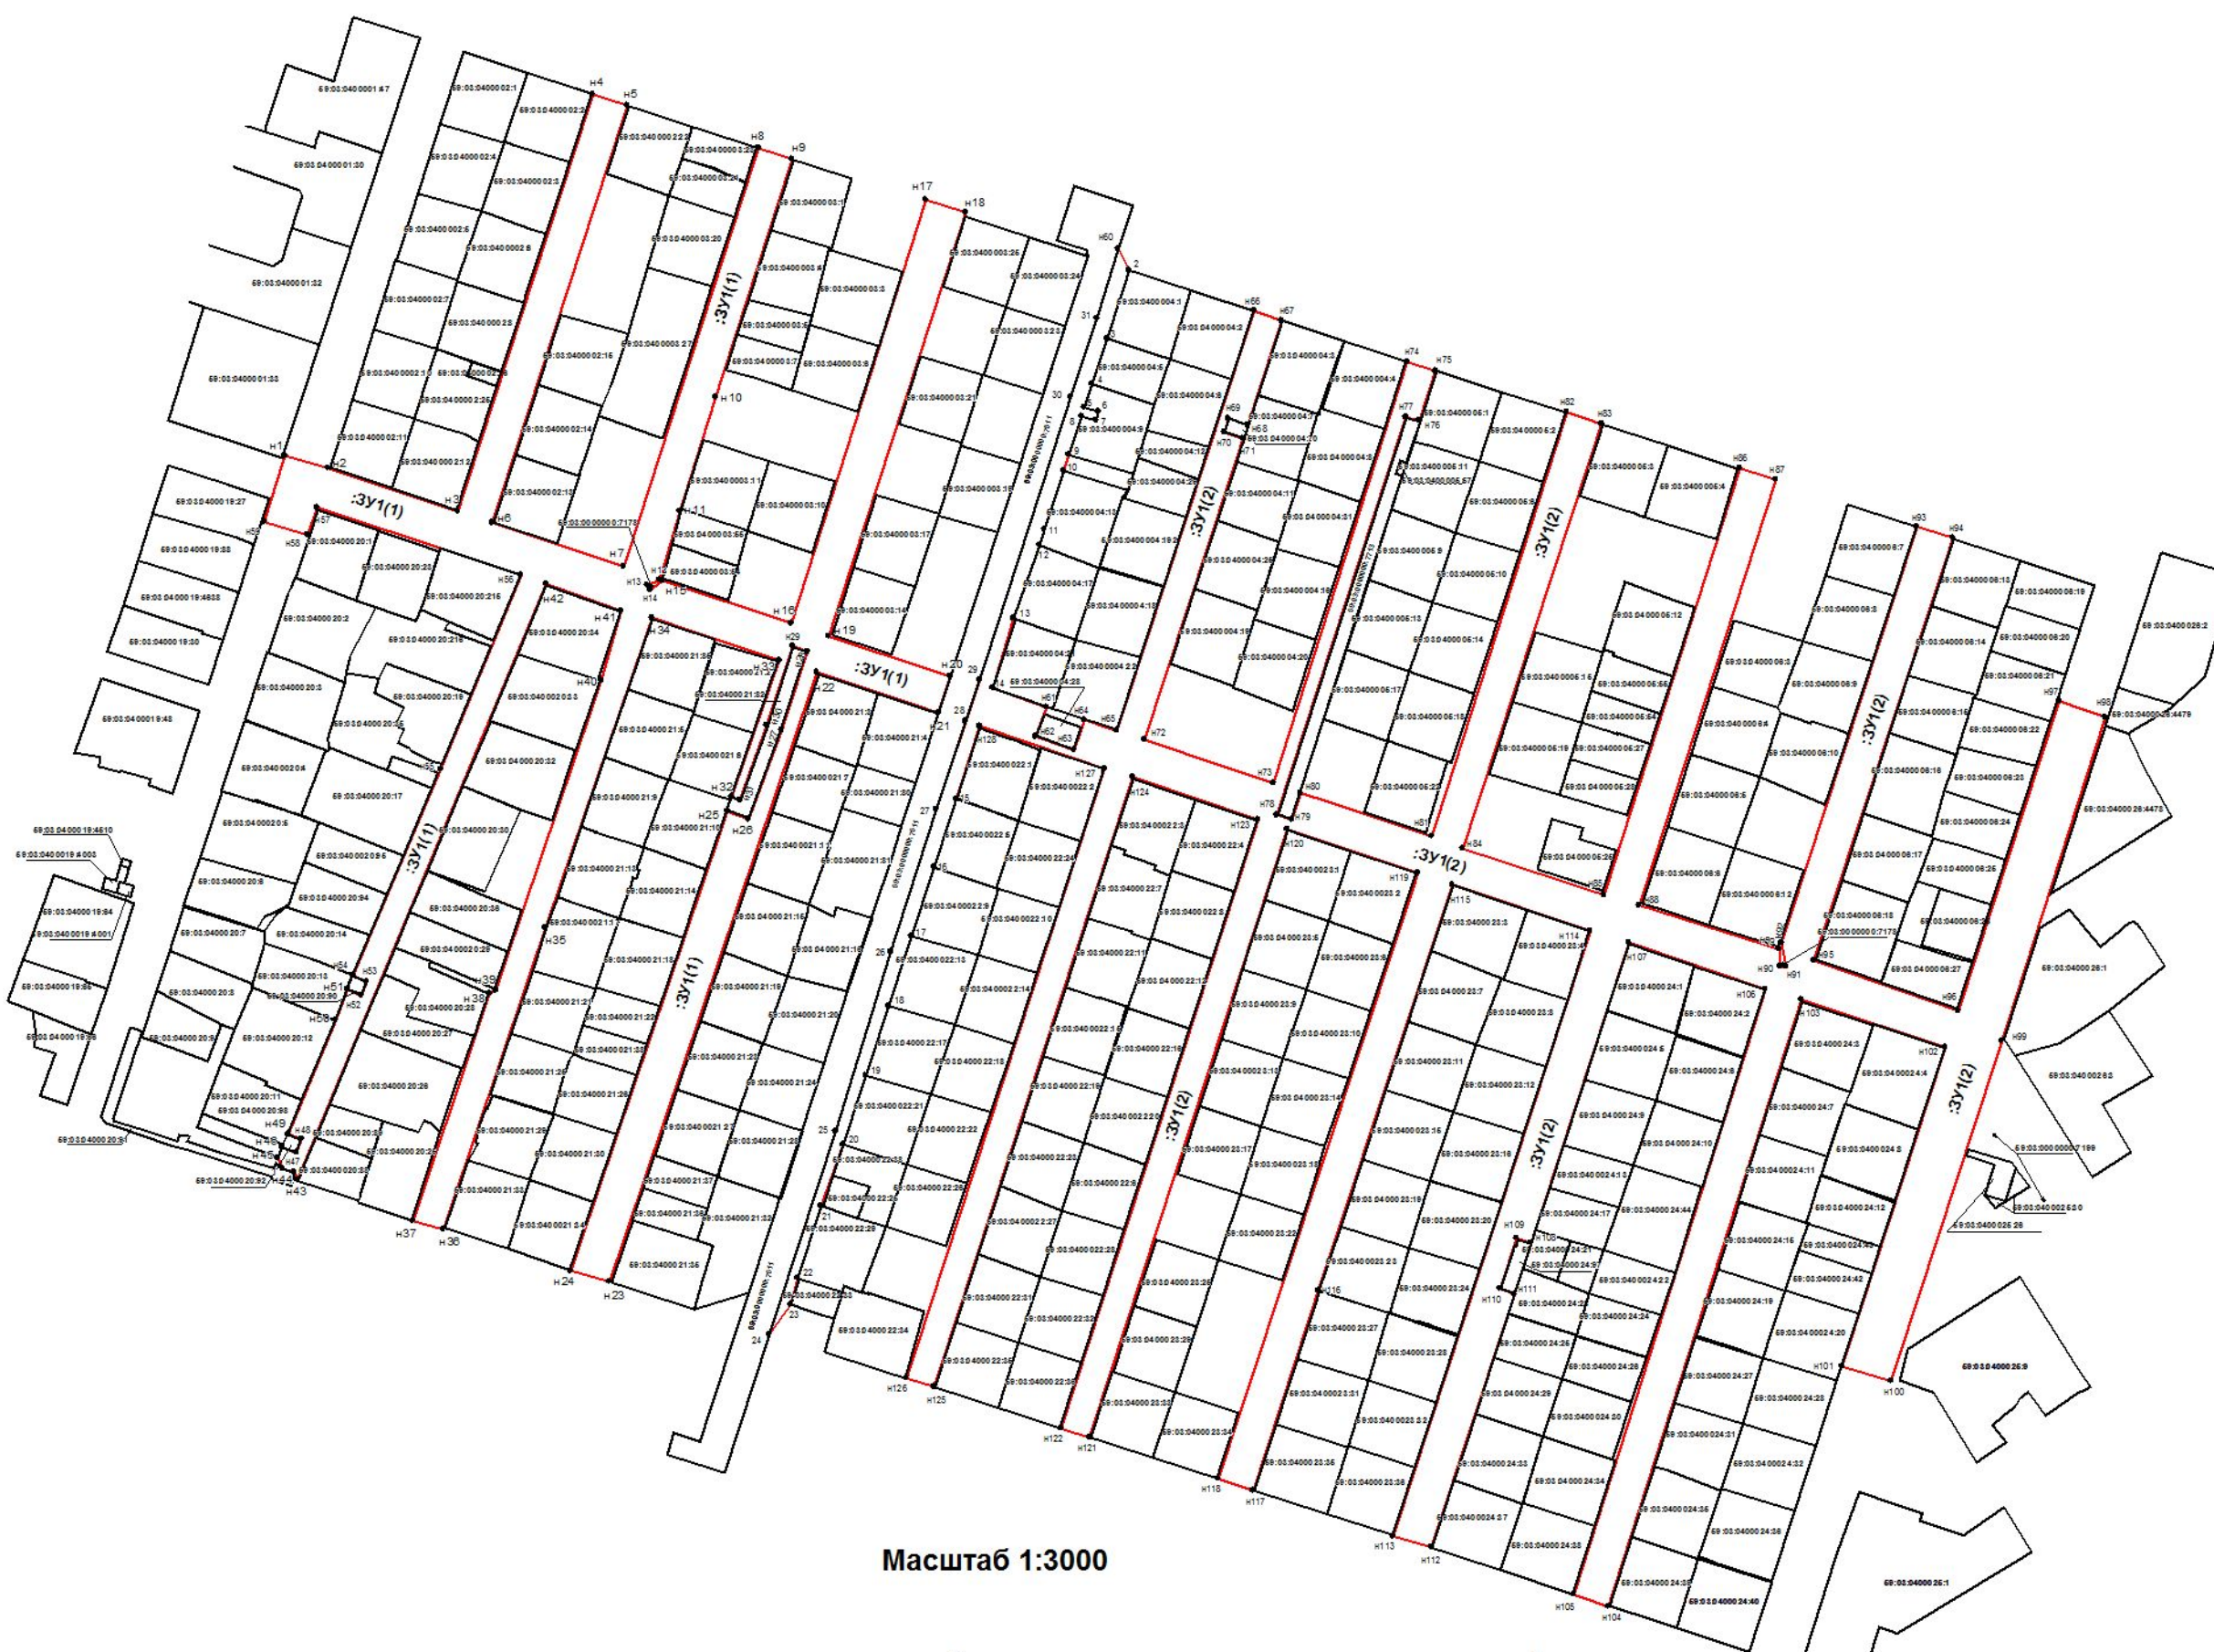

Масштаб 1:3000

Описание гранич смежных землепользователей:

от т.н1 до т.н20 - муниципальные земли
 от т.н20 до т.н21 - 59:03:000000:7511 (Статус уч-ка:Временный.Данные о правообладателе отсутствуют)
 от т.н21 до т.н44 - муниципальные земли
 от т.н44 до т.1 - (Статус уч-ка:Временный.Данные о правообладателе отсутствуют)
 от т.1 до т.н1 - муниципальные земли

от т.н60 до т.2 - муниципальные земли
 от т.2 до т.3 - 59:03:040000:4 (Долевая собственность:Подлесных Н.А.;Пакулина М.А.)
 от т.3 до т.4 - муниципальные земли
 от т.4 до т.9 - 59:03:040000:9 (Совместная собственность:Евдошенко С.А.;Евдошенко Р.А.)
 от т.9 до т.10 - муниципальные земли
 от т.10 до т.12 - 59:03:040000:13 (Шихов Ю.Н.)
 от т.12 до т.13 - 59:03:040000:17 (Данные о правообладателе отсутствуют)
 от т.13 до т.14 - муниципальные земли
 от т.14 до т.15 - муниципальные земли
 от т.15 до т.16 - 59:03:040002:5 (Долевая собственность:Швецов И.П.;Батуева Т.П.;Мурзина Н.П.)
 от т.16 до т.17 - 59:03:040002:9 (Воронин Ю.Г.)
 от т.17 до т.18 - 59:03:040002:13 (Совместная Собственность:Миронова М.В.;Миронов В.Н.)
 от т.18 до т.19 - 59:03:040002:17 (Сученинова О.Ф.)
 от т.19 до т.20 - 59:03:040002:1 (Базанов А.А.)
 от т.20 до т.21 - муниципальные земли
 от т.21 до т.22 - 59:03:040002:29 (Долевая собственность:Грин К.А.;Коновалов Е.М.;Коновалов З.М.)
 от т.22 до т.24 - муниципальные земли
 от т.24 до т.60 - 59:03:000000:7511 (Статус уч-ка:Временный.Данные о правообладателе отсутствуют)

Условные обозначения:

- 59:03:0400002 - кадастровый номер кадастрового квартала
- :14 - номер учтенного земельного участка
- :ЗУ1 - обозначение образуемого земельного участка
- н1,1 - характерная точка границы, сведения о которой по волеизъявлению одного из собственников определены в ее положении на местности
- граница смежного земельного участка
- граница земель, предполагаемых к использованию

Обозначение характерных точек границы	КООРДИНАТЫ	
	X	Y
н1	674768.31	2264633.28
н2	674762.82	2264652.15
н3	674743.98	2264708.50
н4	674925.58	2264767.35
н5	674920.70	2264782.32
н6	674739.06	2264723.36
н7	674719.85	2264780.65
н8	674902.19	2264839.25
н9	674897.26	2264854.02
н10	674793.78	2264820.62
н11	674744.14	2264805.01
н12	674714.39	2264796.32
н13	674711.84	2264790.94
н14	674709.87	2264792.05
н15	674714.03	2264797.48
н16	674695.54	2264853.80
н17	674879.45	2264912.29
н18	674874.15	2264929.55
н19	674689.79	2264869.82
н20	674672.21	2264922.77
н21	674656.27	2264917.55
н22	674674.00	2264864.65
н23	674408.95	2264774.35
н24	674413.82	2264757.72
н25	674613.49	2264825.82
н26	674610.26	2264835.24
н27	674648.80	2264849.43
н28	674683.05	2264860.60
н29	674685.39	2264854.20
н30	674651.05	2264843.03
н31	674618.64	2264831.22
н32	674619.81	2264827.61
н33	674679.09	2264848.14
н34	674697.93	2264792.98
н35	674562.73	2264746.70
н36	674431.71	2264702.10
н37	674435.44	2264688.89
н38	674534.23	2264722.42
н39	674535.91	2264725.11
н40	674670.54	2264771.02
н42	674712.40	2264746.80
н43	674453.39	2264638.58
н44	674456.51	2264637.44
1	674458.04	2264632.38
н45	674462.80	2264630.18
н46	674467.37	2264632.05
н47	674464.99	2264638.22
н48	674470.91	2264640.50
н49	674473.19	2264634.71
н50	674522.59	2264655.34
н51	674536.02	2264660.45
н52	674533.41	2264666.50
н53	674539.54	2264668.97
н54	674542.06	2264662.93
н55	674631.70	2264701.10
н56	674716.50	2264736.11
н57	674745.73	2264647.32
н58	674733.75	2264643.02
н59	674739.51	2264624.11

Обозначение характерных точек границы	КООРДИНАТЫ	
	X	Y
н60	674858.37	2264995.88
2	674848.96	2265000.69
3	674819.27	2264990.99
4	674799.52	2264984.56
5	674789.33	2264981.15
6	674787.56	2264987.34
7	674783.57	2264986.19
8	674785.36	2264979.91
9	674768.59	2264974.42
10	674761.65	2264972.16
11	674736.17	2264963.93
12	674729.23	2264961.76
13	674697.44	2264950.41
14	674667.07	2264941.25
н61	674658.66	2264964.60
н62	674646.24	2264960.00
н63	674640.30	2264976.56
н64	674653.36	2264981.34
н65	674648.60	2264995.39
н66	674831.21	2265054.86
н67	674827.18	2265067.10
н68	674781.72	2265052.36
н69	674784.61	2265043.98
н70	674778.55	2265042.04
н71	674775.65	2265050.27
н72	674644.63	2265007.31
н73	674625.88	2265063.54
н74	674809.20	2265121.64
н75	674805.26	2265134.03
н76	674783.74	2265127.03
н77	674785.23	2265121.00
н78	674612.09	2265064.96
н79	674609.82	2265071.36
н80	674621.48	2265075.26
н81	674602.65	2265132.28
н82	674787.11	2265191.29
н83	674782.13	2265206.34
н84	674597.42	2265145.85
н85	674577.16	2265207.45
н86	674762.79	2265266.51
н87	674757.93	2265282.24
н88	674572.77	2265222.77
н89	674553.49	2265283.45
н90	674546.03	2265283.99
н91	674545.96	2265286.51
н92	674556.17	2265284.55
н93	674737.28	2265343.54
н94	674732.50	2265359.10
н95	674548.64	2265298.62
н96	674526.71	2265361.49
н97	674661.40	2265405.34
н98	674654.67	2265425.62
н99	674513.68	2265380.53
н100	674365.83	2265332.23
н101	674371.91	2265310.94
н102	674510.92	2265355.86
н103	674531.71	2265293.31
н104	674267.44	2265209.26
н105	674272.63	2265194.12

Обозначение характерных точек границы	КООРДИНАТЫ	
	X	Y
н106	674536.20	2265277.74
н107	674556.51	2265218.11
н108	674425.71	2265175.49
н109	674427.67	2265169.24
н110	674405.80	2265162.00
н111	674403.53	2265168.30
н112	674293.27	2265132.11
н113	674298.15	2265115.61
н114	674561.69	2265201.34
н115	674581.81	2265141.25
н116	674405.06	2265082.95
н117	674318.14	2265054.80
н118	674323.14	2265039.40
н119	674586.76	2265126.32
н120	674605.77	2265069.42
н121	674341.17	2264983.39
н122	674345.07	2264971.08
н123	674609.96	2265056.70
н124	674628.43	2265002.06
н125	674363.21	2264915.65
н126	674366.83	2264903.84
н127	674632.17	2264989.94
н128	674650.56	2264935.52
15	674618.79	2264925.44
16	674589.05	2264915.69
17	674559.14	2264905.89
18	674528.93	2264895.98
19	674498.72	2264886.08
20	674468.67	2264876.23
21	674441.90	2264866.70
22	674410.44	2264856.35
23	674398.96	2264853.39
24	674386.24	2264844.22
25	674474.27	2264872.84
26	674552.51	2264897.01
27	674614.33	2264916.77
28	674652.89	2264929.68
29	674670.90	2264935.71
30	674793.87	2264975.33
31	674827.90	2264986.53

Заявитель:

М.П.
 для координатных точек
 (подпись, расшифровка подписи)

(подпись, расшифровка подписи)