

Схема предполагаемых к использованию земель или части земельного участка


Объект: газопровод в рамках реализации подключения (технологического присоединения) объекта капитального строительства

Местоположение Пермский край, Городской округ город Березники, г. Березники, ул. Клубная, в районе дома 25

Площадь земель или части земельного участка, кв.м: 138

Категория земель: земли населенных пунктов

Вид разрешенного использования: для строительства газопровода

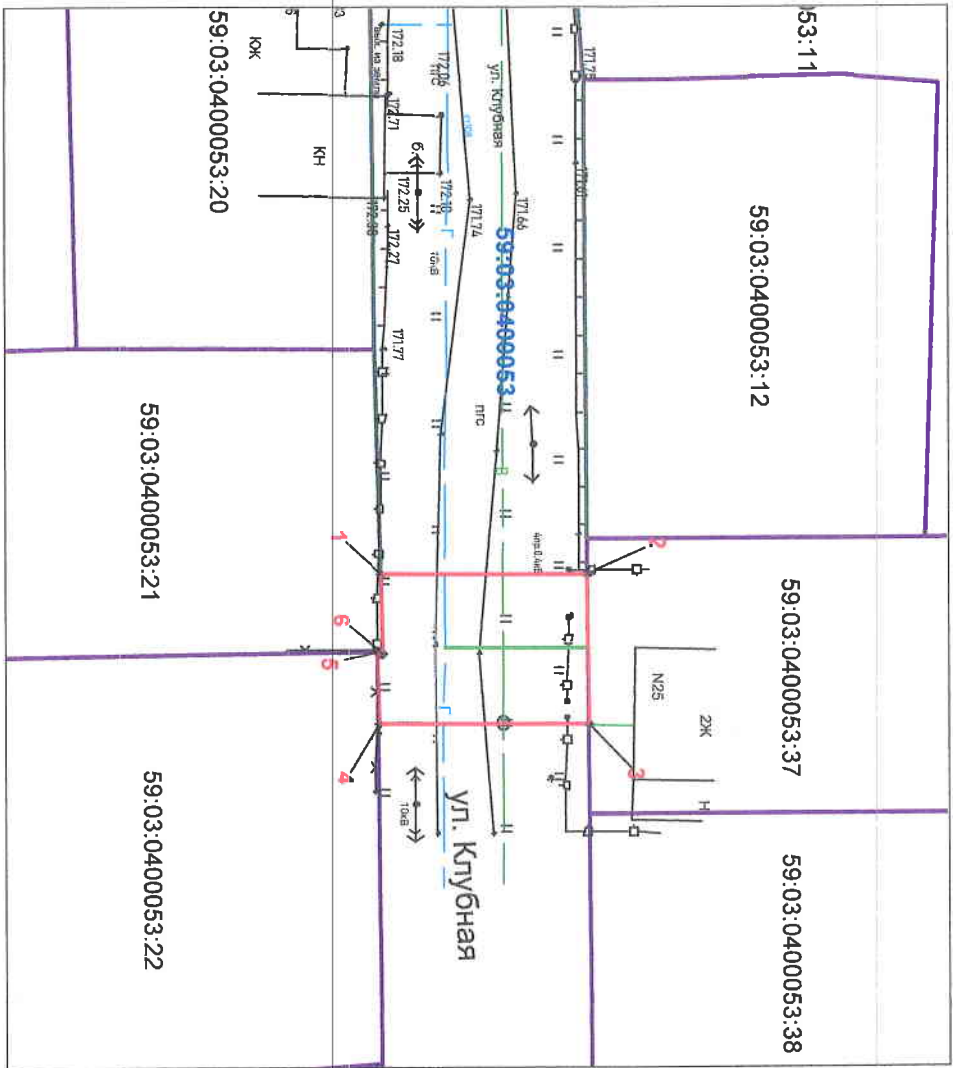

Масштаб 1:500

С
Обозначение характерных точек границ
Координаты, м (МСК-59)

| № | X | Y |
|---|-----------|------------|
| 1 | 674875,37 | 2266839,45 |
| 2 | 674889,1 | 2266839,43 |
| 3 | 674889,18 | 2266849,43 |
| 4 | 674875,2 | 2266849,43 |
| 5 | 674875,16 | 2266844,71 |
| 6 | 674875,48 | 2266844,71 |

Описание границ смежных землепользователей:

- от Т.2 до Т.3 - граница участка с кадастровым номером 59:03:0400053:37
- от Т.1 до Т.5 - граница участка с кадастровым номером 59:03:0400053:21
- от Т.5 до Т.4 - граница участка с кадастровым номером 59:03:0400053:22
- от Т.1 до Т.2: от Т.3 до Т.4 - земли общего пользования

Условные обозначения:

- границы предполагаемых к использованию земель;
- граница учтенных земельных участков;
- граница кадастрового квартала;
- проектируемый газопровод;
- существующий газопровод;
- обозначение кадастрового квартала;
- кадастровый номер земельного участка;

Заявитель _____ /Т.А.Покилкина/

| Каталог координат | | |
|---------------------------------|----------|-----------|
| Система координат: г. Березники | | |
| № | X | Y |
| 1 | 3775.232 | 11445.910 |
| 2 | 3788.962 | 11445.983 |
| 3 | 3788.975 | 11455.983 |
| 4 | 3774.995 | 11455.889 |
| 5 | 3774.987 | 11451.169 |
| 6 | 3775.307 | 11451.171 |