


Схема предполагаемых к использованию земель или части земельного участка

Объект: газопровод для транспортировки природного газа под давлением до 0,6 МПа включительно
 Местоположение: Пермский край, Городской округ Березники, г. Березники, ул. Куйбышева, в районе дома 90

Площадь земель или части земельного участка, кв.м.: **437**
 Категория земель: земли населенных пунктов

Вид разрешенного использования: для строительства газопровода

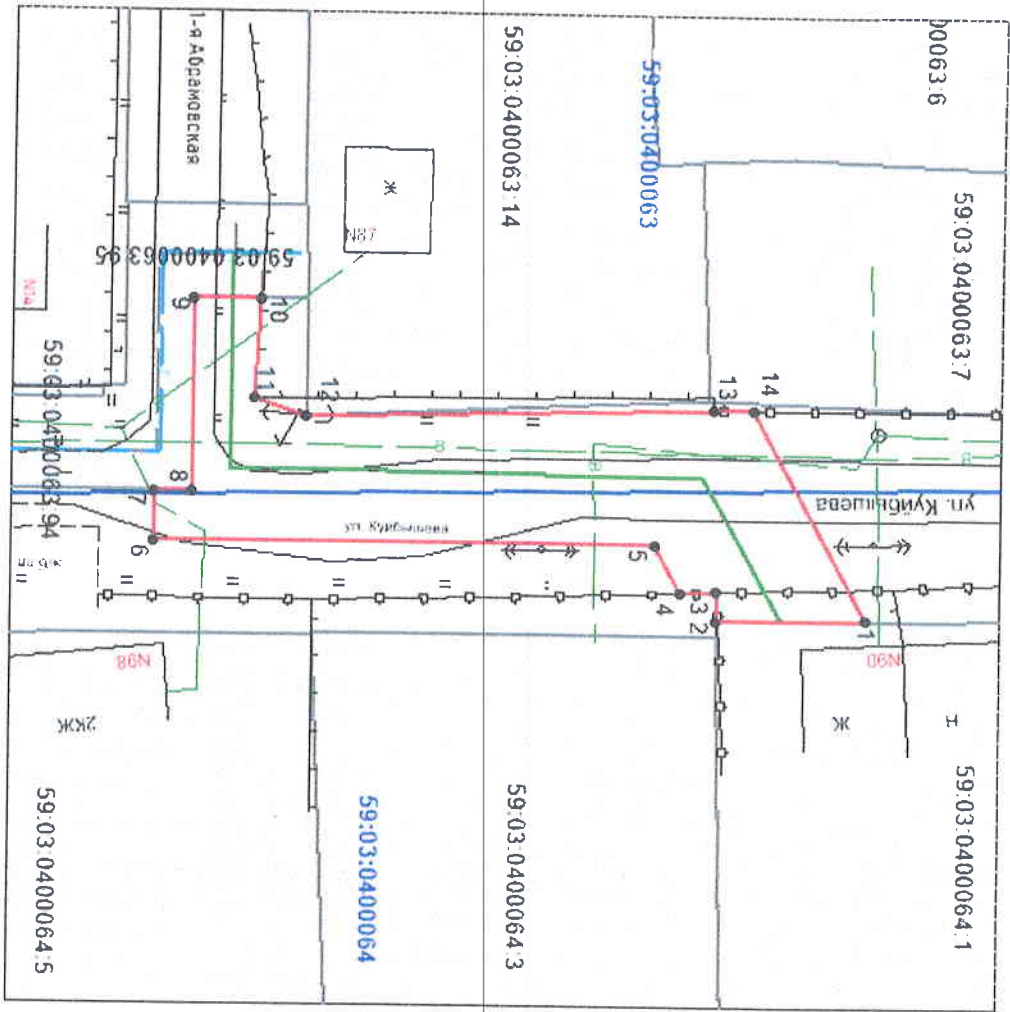

Обозначение характерных точек границ	Координаты, м (МСК-59)	
	X	Y
1	674433.36	2266796.37
2	674423.42	2266796.44
3	674423.48	2266794.56
4	674421.05	2266794.64
5	674419.28	2266791.45
6	674386.14	2266791.45
7	674386.14	2266788.10
8	674388.68	2266788.10
9	674388.68	2266775.41
10	674393.13	2266775.40
11	674392.73	2266781.94
12	674396.19	2266783.16
13	674423.15	2266782.48
14	674425.85	2266782.48

Описание границ смежных землепользователей:

- от т.1 до т.2 - земельный участок с кадастровым №59:26:0600802:3;
- от т.2 до т.6 - земли общего пользования;
- от т.6 до т.8 - земельный участок с кадастровым №59:26:0000000:7759;
- от т.8 до т.1 - земли общего пользования

Условные обозначения:

- граница предполагаемых к использованию земель;
- граница учтенных земельных участков;
- проектируемый газопровод;
- существующий газопровод;
- кадастровый номер земельного участка;
- обозначение кадастрового квартала.

Масштаб 1:500

Заявитель

/Т.А. Полюкина/

Верно

Ведомость координат

Система координат: г. Березники

Площадь земельного участка: 437 кв.м.		
Обозначение характерных точек границ	Координаты, м	
	X	Y
1	3333.525	11399.843
2	3323.585	11399.846
3	3323.657	11397.966
4	3321.227	11398.030
5	3319.479	11394.828
6	3286.339	11394.604
7	3286.362	11391.254
8	3288.902	11391.271
9	3288.988	11378.581
10	3293.438	11378.601
11	3292.994	11385.138
12	3296.445	11386.382
13	3323.409	11385.884
14	3326.109	11385.902