

Схема предполагаемых к использованию земель или части земельного участка


Объект: газопровод в рамках реализации подключения (технологического присоединения) объекта капитального строительства

Местоположение: Пермский край, Городской округ город Березники, г. Березники, ул. Свердлова, в районе д.5

Площадь земель или части земельного участка, кв.м: 8

Категория земель: земли населенных пунктов

Вид разрешенного использования: для строительства газопровода

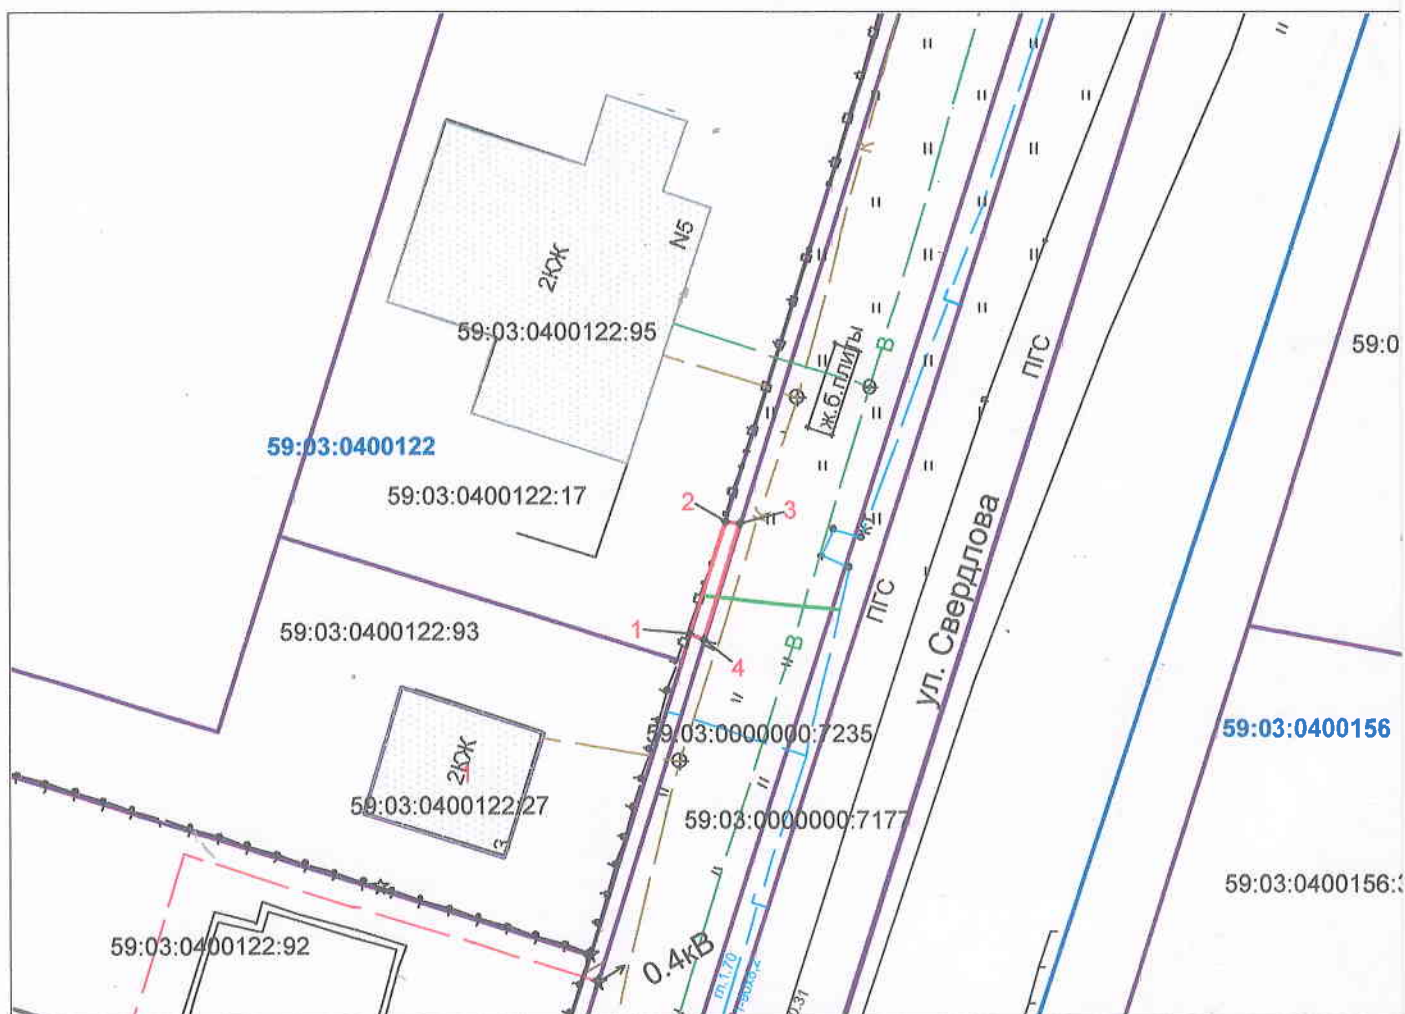

Масштаб 1:500

Описание границ смежных землепользователей:

от т.2 до т.3; от т.4 до т.1

от т.1 до т.2


от т.3 до т.4

- земли общего пользования

- граница участка с кадастровым номером 59:03:0400122:17

- граница участка с кадастровым номером 59:03:0000000:7235

а

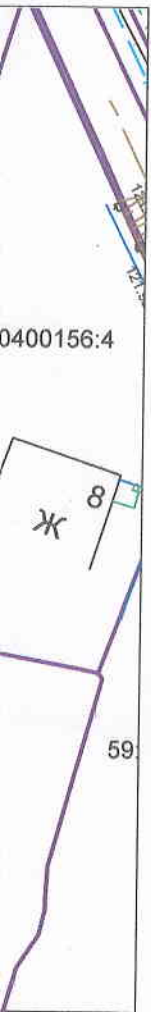

Обозначение характерных точек границ	Координаты, м (МСК-59)	
	X	Y
1	671934,17	2265592
2	671941,58	2265594,31
3	671941,48	2265595,3
4	671933,87	2265592,93

Условные обозначения:



- граница предполагаемых к использованию земель ;



- граница учтенных земельных участков;



- граница кадастрового квартала;



- проектируемый газопровод;



- существующий газопровод;

59:03:0400122

- обозначение кадастрового квартала;

59:03:0400122:17

- кадастровый номер земельного участка;

Заявитель _____

/Т.А.Покиджина/

Верно

Каталог координат

Система координат: г. Березники

№	X	Y
1	842.540	10178.607
2	849.934	10180.967
3	849.827	10181.956
4	842.233	10179.535

Каталог координат		
Система координат: г. Березники		
№	X	Y
1	842.540	10178.607
2	849.934	10180.967
3	849.827	10181.956
4	842.233	10179.535