

Схема предпологаемых к использованию земель или части земельного участка


Объект: газопровод в рамках реализации подключения (технологического присоединения) объекта капитального строительства

Местоположение: Пермский край, Городской округ город Березники, г. Березники (подключение по адресу: Пермский край, Городской округ город Березники, г. Березники, ул. Свердлова, в районе д.5)

Площадь земель или части земельного участка, кв. м: 66

Категория земель: земли населенных пунктов

Вид разрешенного использования: для строительства газопровода

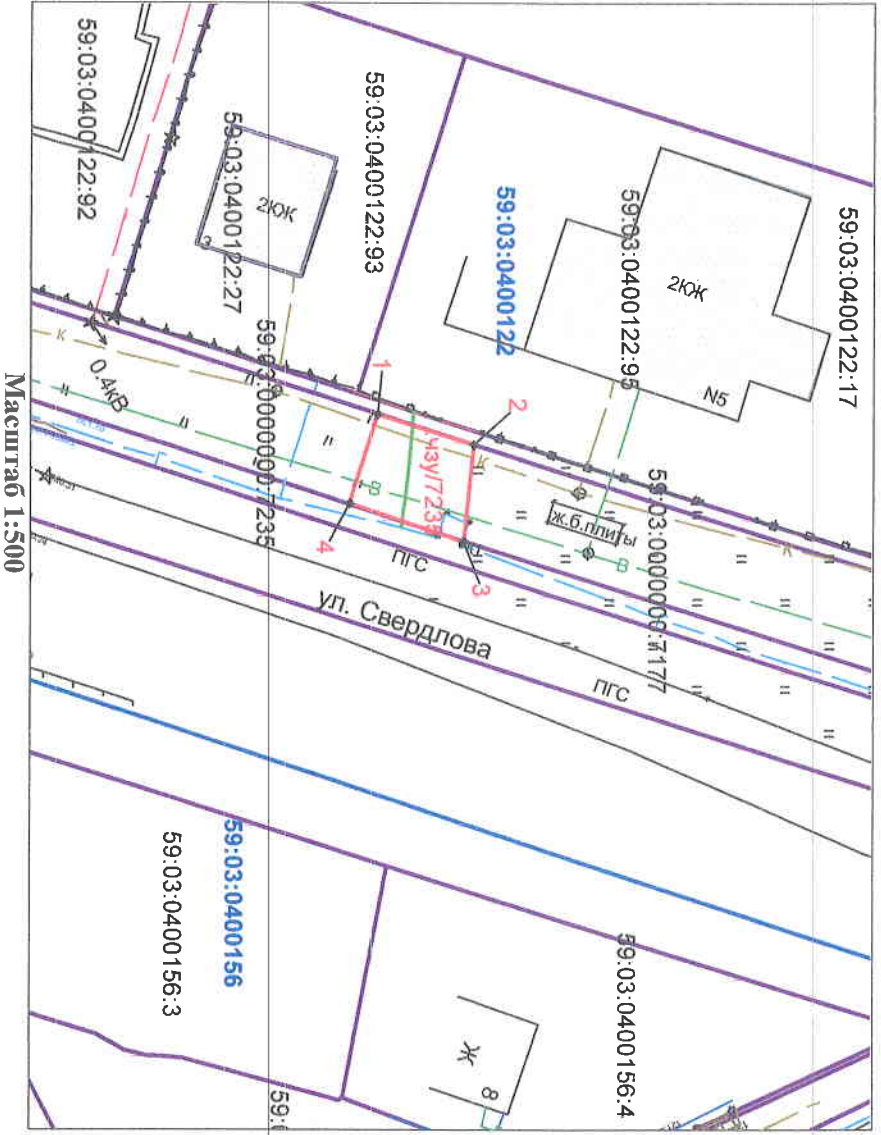

Масштаб 1:500

Обозначение характерных точек границы

Координаты, м (МСК-59)

	X	Y
1	671933,87	2265592,93
2	671941,48	2265595,3
3	671940,74	2265602,93
4	671931,58	2265600,01


Условные обозначения:

- граница предпологаемых к использованию земель;
- граница учтенных земельных участков;
- граница кадастрового квартала;
- проектируемый газопровод;
- существующий газопровод;
- обозначение кадастрового квартала;
- кадастровый номер земельного участка.

Описание границ смежных землепользователей:

- от т.2 до т.3; от т.1 до т.4 - граница участка с кадастровым номером 59:03:0000000:7235
- от т.3 до т.4 - граница участка с кадастровым номером 59:03:0000000:7177
- от т.1 до т.2 - земли общего пользования

Заявитель

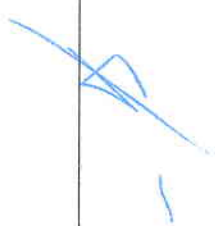 / Т.А.Покилкина /

Каталог координат		
Система координат: г. Березники		
№	X	Y
1	842.233	10179.535
2	849.827	10181.956
3	849.036	10189.581
4	839.896	10186.599