


Схема предполагаемых к использованию земель или части земельного участка

Объект: газопровод в рамках реализации подключения (технологического присоединения) объекта капитального строительства
 Местоположение: Пермский край, Городской округ город Березники, г. Березники, по ул. Свердлова, 2-22; ул. Седова, 3-11; пер. Дазарева, 1-11 (подключение по адресу: Пермский край, Городской округ город Березники, г. Березники, ул. Свердлова, в районе д.5)
 Площадь земель или части земельного участка, кв.м: 20

Категория земель: земли населенных пунктов
 Вид разрешенного использования: для строительства газопровода

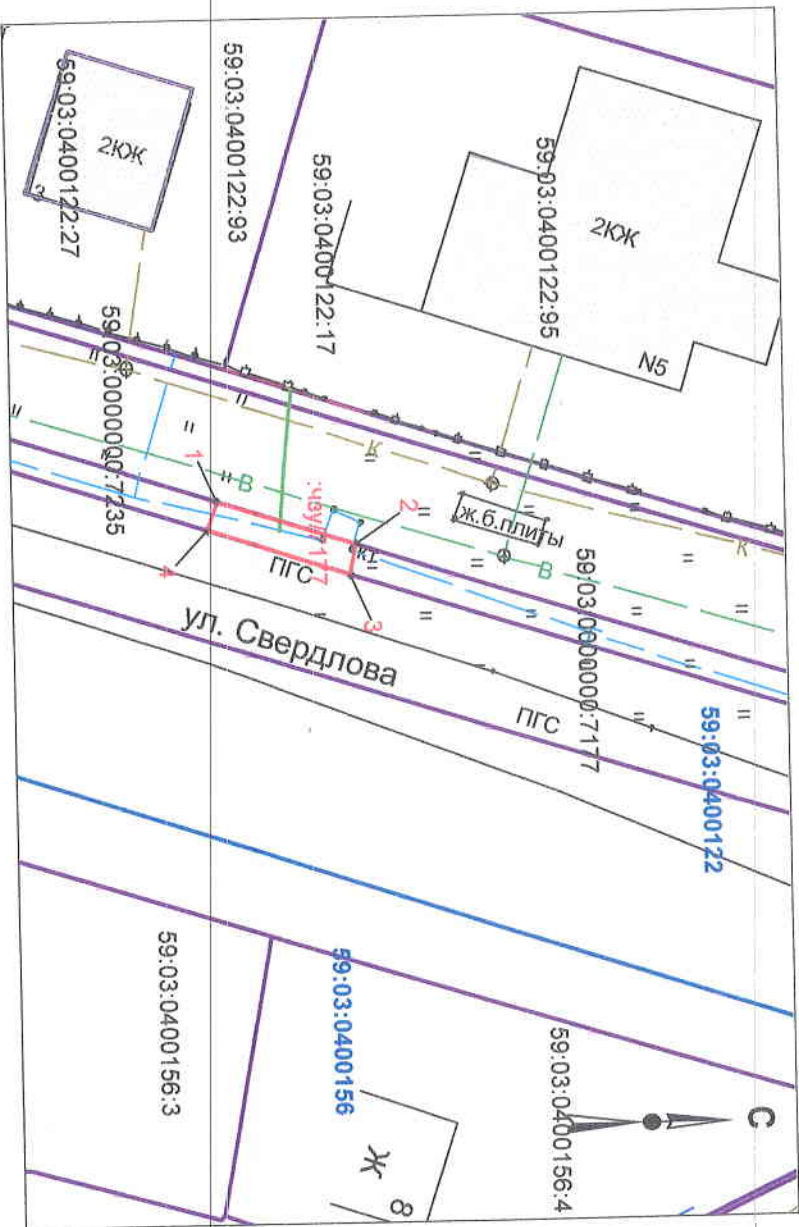

Масштаб 1:500

Описание границ смежных землепользователей:

- от т.1 до т.3; от т.3 до т.4 - граница участка с кадастровым номером 59:03:0000000:7235
- от т.1 до т.4; от т.2 до т.3 - граница участка с кадастровым номером 59:03:0000000:7177

Обозначение характерных точек границ

Координаты, м (МСК-59)	
X	Y
1 671931,58	2265600,01
2 671940,74	2265602,93
3 671940,4	2265604,93
4 671930,95	2265601,9

Условные обозначения:

- граница предполагаемых к использованию земель;
- граница учтенных земельных участков;
- граница кадастрового квартала;
- проектируемый газопровод;
- существующий газопровод;
- обозначение кадастрового квартала;
- кадастровый номер земельного участка.

Заявитель _____

/Т.А.Покиджина/

Каталог координат		
Система координат: г. Березники		
№	X	Y
1	839.896	10186.599
2	849.036	10189.581
3	848.682	10191.579
4	839.253	10188.485