


## Схема предполагаемых к использованию земель или части земельного участка

Объект: газопровод для транспортировки природного газа под давлением до 0,6 МПа включительно  
 Местоположение: Пермский край, г. Березники, ул. Некрасова, у дома 17  
 Площадь земель или части земельного участка, кв.м: 51  
 Категория земель: земли населенных пунктов  
 Вид разрешенного использования: для строительства газопровода

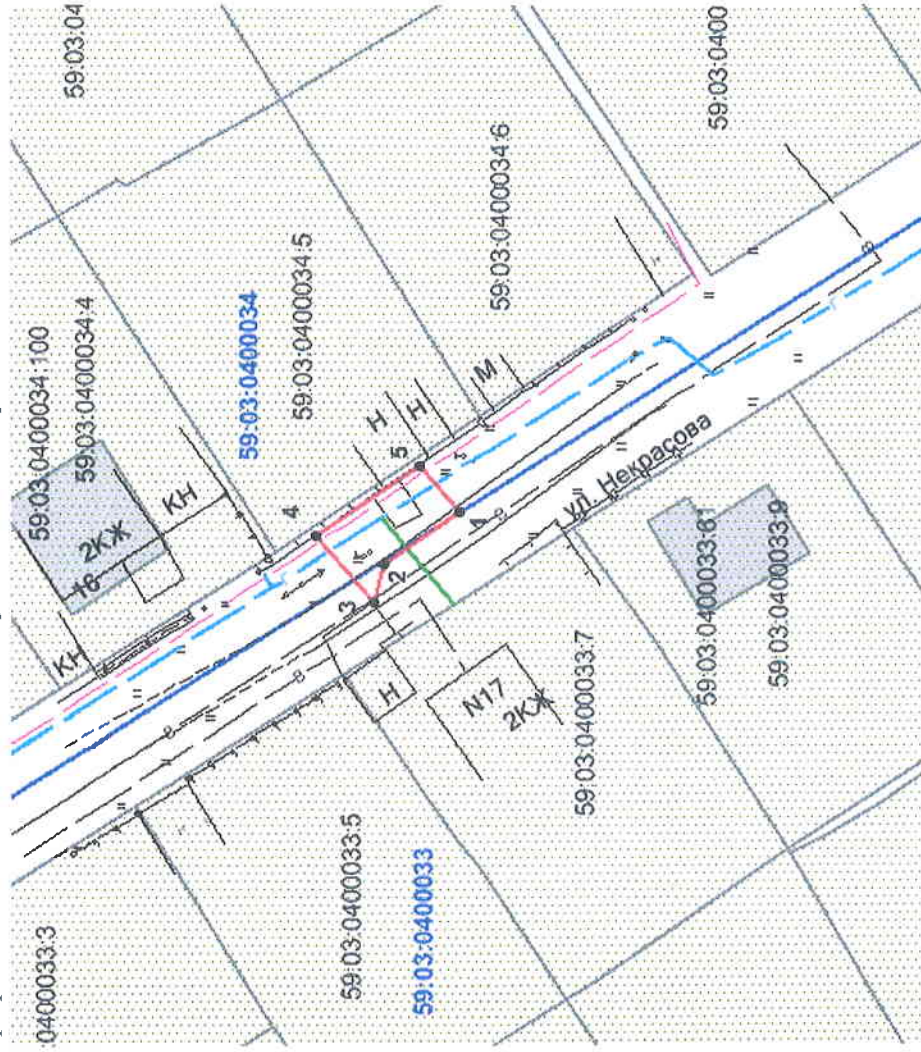

Масштаб 1:600

**Описание границ смежных землепользователей:**  
 от т.1 до т.1 - земли общего пользования

Обозначение характерных точек границ	Координаты, м (МСК-59)	
	X	Y
1	675541,03	2266786,00
2	675547,06	2266781,89
3	675547,87	2266778,95
4	675552,52	2266784,08
5	675544,16	2266789,73

### Условные обозначения:

- - граница предполагаемых к использованию земель;
- - граница учтенных земельных участков;
- - граница кадастрового квартала;
- - проектируемый газопровод;
- - существующий газопровод;
- - обозначение кадастрового квартала;
- 59:03:0400033:7
- 59:03:0400033:7

Заявитель

/Т.А. Покидкина/

Верно

### Каталог координат

Система координат: г. Березники

№	X	Y
1	4441.237	11396.963
2	4447.295	11392.894
3	4448.124	11389.959
4	4452.740	11395.120
5	4444.342	11400.714