

Схема предполагаемых к использованию земель или части земельного участка


Объект: газопровод для транспортировки природного газа под давлением до 0,6 МПа включительно

Местоположение: Пермский край, г. Березники, ул. Мамнина-Сибиряка, у дома 3

Площадь земель или части земельного участка, кв.м: 225

Категория земель: земли населенных пунктов

Вид разрешенного использования: для строительства газопровода

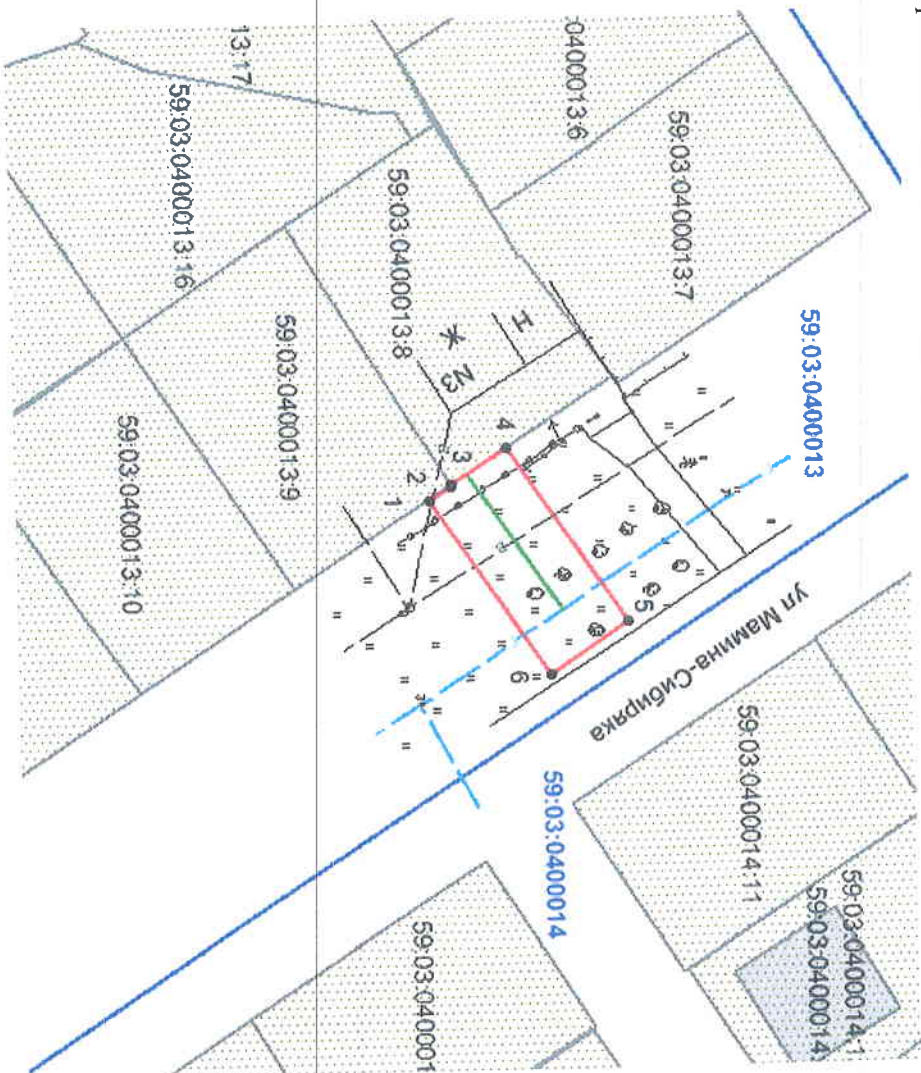

Масштаб 1:800

- Описание границ смежных землепользователей:
- граница участка с кадастровым № 59:03:0400013:9 от т.1 до т.3
 - граница участка с кадастровым № 59:03:0400013:8 от т.3 до т.4
 - от т.4 до т.1
 - земли общего пользования

Обозначение характерных точек границ	Координаты, м (МСК-59)	
	X	Y
1	675399,04	2266273,94
2	675401,47	2266272,40
3	675401,41	2266272,29
4	675407,38	2266268,44
5	675419,89	2266287,10
6	675411,58	2266292,66

Условные обозначения:

- граница предполагаемых к использованию земель;
- граница кадастрового квартала;
- проектируемый газопровод;
- существующий газопровод;
- обозначение кадастрового квартала;
- кадастровый номер земельного участка.

Заявитель

/Т.А. Покиджина/

Верно

Каталог координат

Система координат: г. Березники

№	X	Y
1	4302.713	10883.955
2	4305.153	10882.432
3	4305.094	10882.322
4	4311.090	10878.512
5	4323.474	10897.256
6	4315.126	10902.760