

Схема предполагаемых к использованию земель или части земельного участка


Объект: газопровод в рамках реализации подключения (технологического присоединения) объекта капитального строительства

Местоположение: Пермский край, г. Березники, ул. Мира №№ 19а, 21, 25; ул. Энгельса №№ 105, 107, 128, 130, 130а; пер. Пригородный №№ 18, 19, 20, 21, 22, 23, 25, 26, 27, 28, 29, 31, 33; ул. Кунгурская №№ 23, 28, 29, 31, 33; ул. Челюскинцев №№ 92, 94 (подключение по адресу: Пермский край, Городской округ город Березники, г. Березники пер. Пригородный, в районе дома 28)

Площадь земель или части земельного участка, кв. м: 12

Категория земель: земли населенных пунктов

Вид разрешенного использования: для строительства газопровода

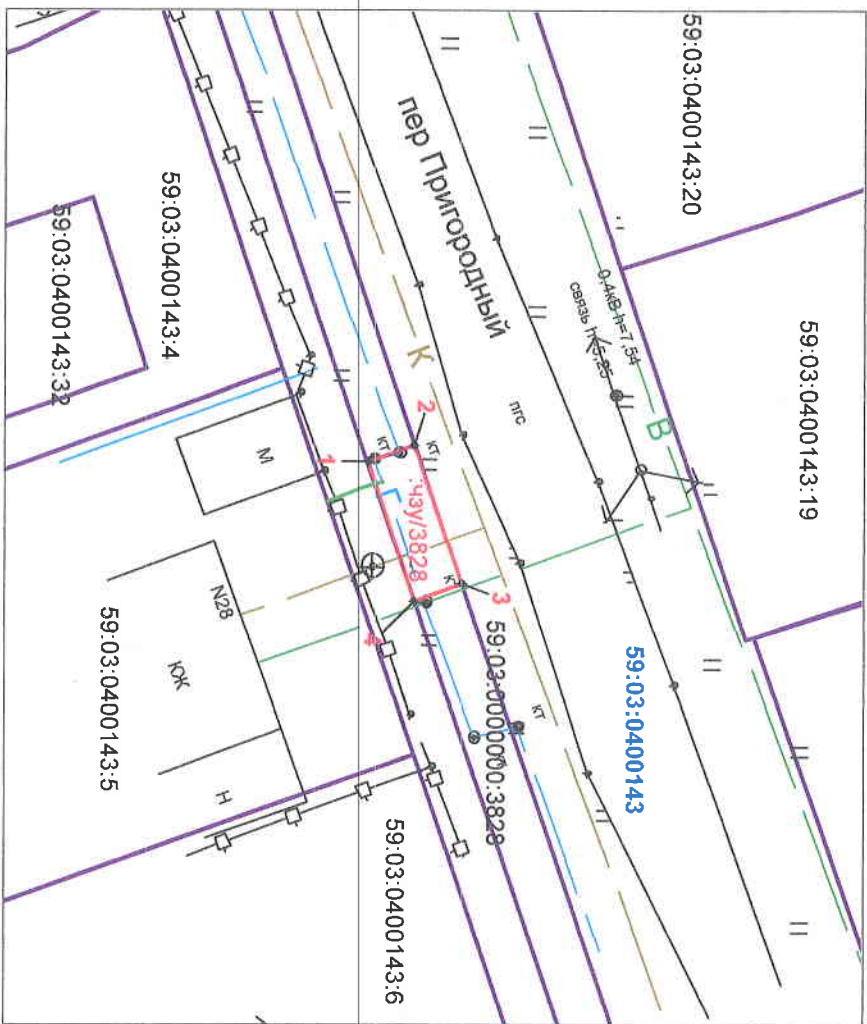

Обозначение характерных точек границы

Координаты, м (МСК-59)	
Х	У
1 672272,23	2266103,63
2 672274,13	2266102,97
3 672276	2266108,47
4 672274,13	2266109,21

Условные обозначения:

- - граница предполагаемых к использованию земель;
- - граница учтенных земельных участков;
- - граница кадастрового квартала;
- - проектируемый газопровод;
- - существующий газопровод;
- - обозначение кадастрового квартала;
- 59:03:0400115:32 - кадастровый номер земельного участка;

Описание границ смежных земельных пользователей:

- от т.2 до т.3; от т.4 до т.1 - земли общего пользования
- от т.1 до т.2; от т.3 до т.4 - граница участка с кадастровым номером 59:03:0000000:3828

Заявитель

/Т.А.Покиджина /

Масштаб 1:300

Верно

Каталог координат		
Система координат: г. Березники		
№	X	Y
1	1177.133	10692.510
2	1179.047	10691.862
3	1180.870	10697.375
4	1179.005	10698.102