

СХЕМА ПРЕДПОЛАГАЕМЫХ К ИСПОЛЬЗОВАНИЮ ЗЕМЕЛЬ ИЛИ ЧАСТИ ЗЕМЕЛЬНОГО УЧАСТКА

(к решению о размещении объектов на землях или земельных участках, находящихся в муниципальной собственности)

Объект: Прокладка дренажной трубы D355 между двумя карьерами

Кадастровый квартал: 59:37:0621101

Местоположение: Пермский край, г. Усолье, в районе Усольского месторождения песка и гравийно-песчаной смеси


Площадь земельного участка (:ЗУ): 172 кв.м.

Категория земель: земли населенных пунктов

Вид разрешенного использования: земли общего пользования

Цель использования земельного участка: прокладка дренажной трубы

Масштаб 1:1800 (в 1см 18 метров)

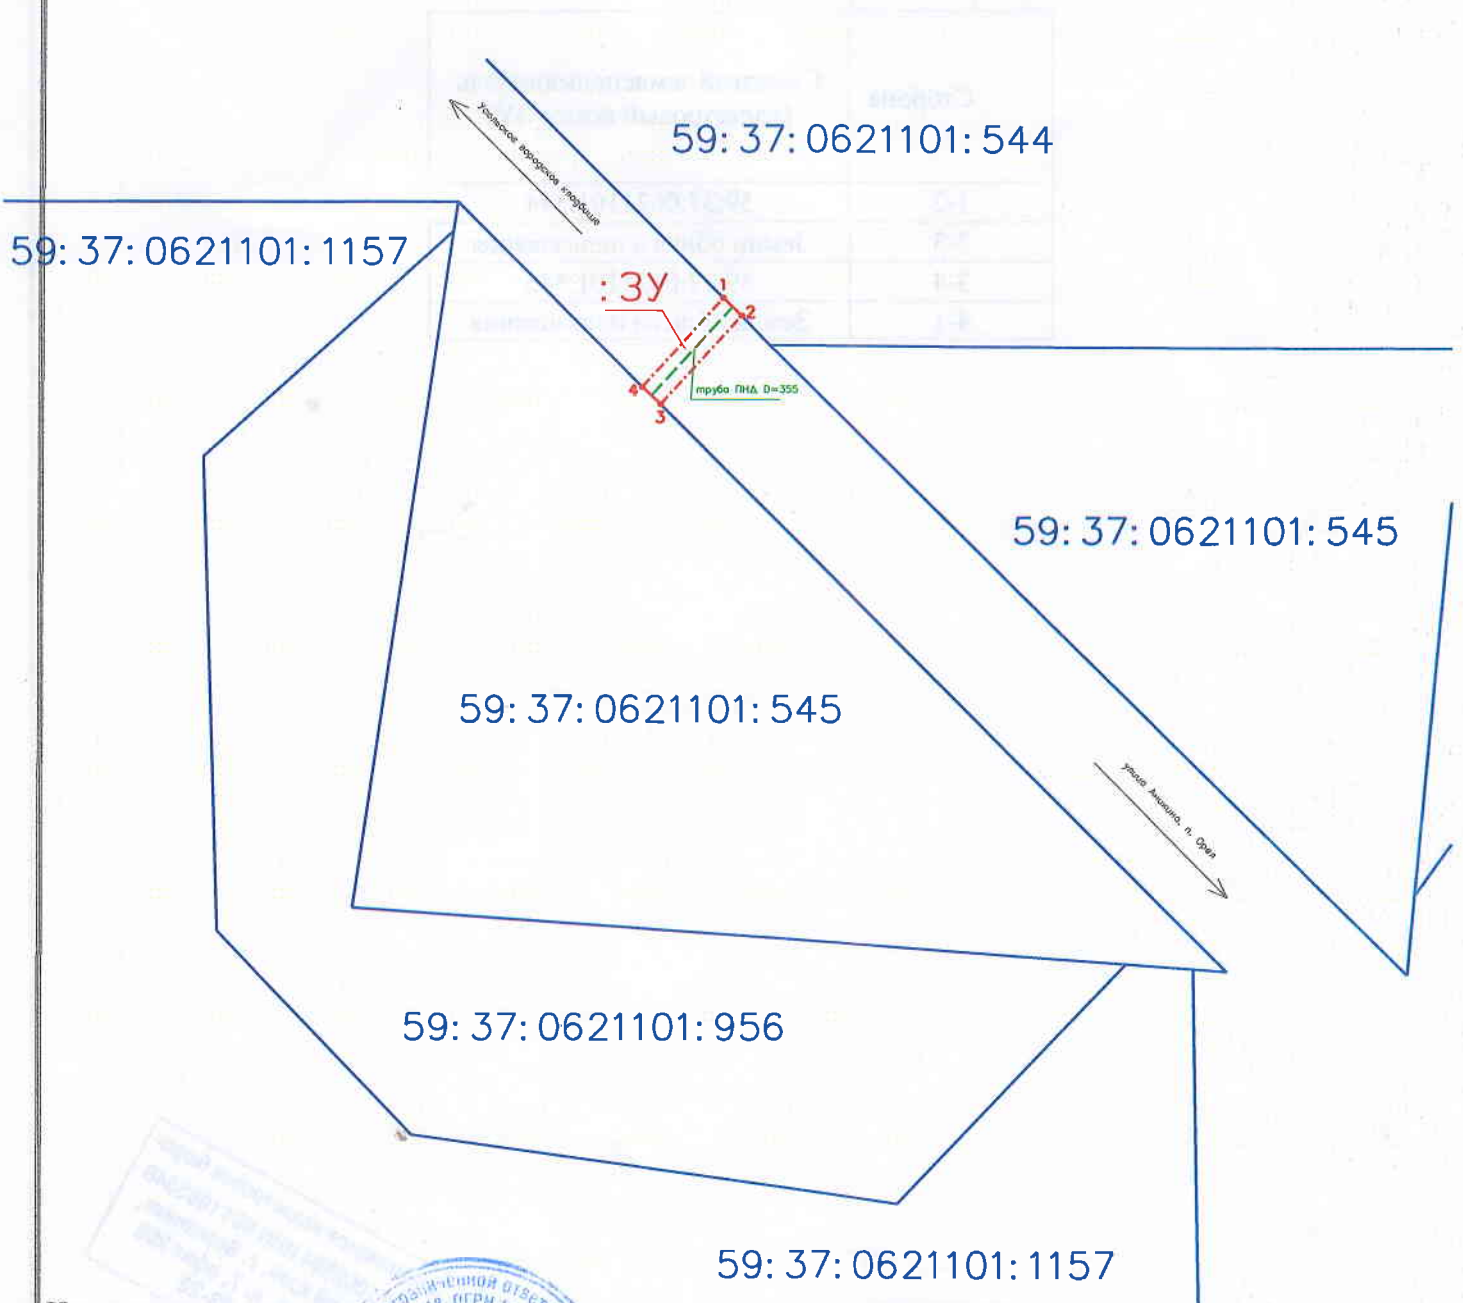

Изготовлено:
ООО «Березниковское кадастровое бюро»

Генеральный директор
В.В. Макухин

06 марта 2019 год



ЗАЯВИТЕЛЬ:
ООО «Гидромеханизация»

Генеральный директор
И.А. Милотин

КАТАЛОГ КООРДИНАТ ПОВОРОТНЫХ ТОЧЕК ЧАСТИ ЗЕМЕЛЬНОГО УЧАСТКА

№ точки	Система координат города Березники		Система координат МСК 59		Сторона	Горизонтальное проложение	Дирекционный угол
	метры	метры	метры	метры			
-					-	метры	градусы'сек"
1	2 416.470	888.130	673445.252	2256291.106	1-2	5.997	133°31'54.15936"
2	2 412.310	892.450	673441.122	2256295.454	2-3	28.606	227°46'2.68462"
3	2 391.260	873.080	673419.941	2256276.227	3-4	6.005	316°32'4.11415"
4	2 395.420	868.750	673424.072	2256271.869	4-1	28.613	42°14'50.36202"

ОПИСАНИЕ ГРАНИЦ СМЕЖНЫХ ЗЕМЛЕПОЛЬЗОВАТЕЛЕЙ

Сторона	Смежный землепользователь (кадастровый номер ЗУ)
1-2	59:37:0621101:544
2-3	Земли общего пользования
3-4	59:37:0621101:545
4-1	Земли общего пользования

ООО «Березниковское кадастровое бюро»
 ОГРН 1115911002624 ИНН 5911065548
 618400, Пермский край, г. Березники,
 ул. Веры Бирюковой, д. 7, офис 208
 Тел.: 8 (3424) 23-63-23