

Схема предполагаемых к использованию земель или части земельного участка


Объект: газопровод в рамках реализации подключения (технологического присоединения) объекта капитального строительства

Местоположение Пермский край, Городской округ город Березники, г. Березники пер. Пригородный, в районе дома 28

Площадь земель или части земельного участка, кв.м: 12

Категория земель: земли населенных пунктов

Вид разрешенного использования: для строительства газопровода

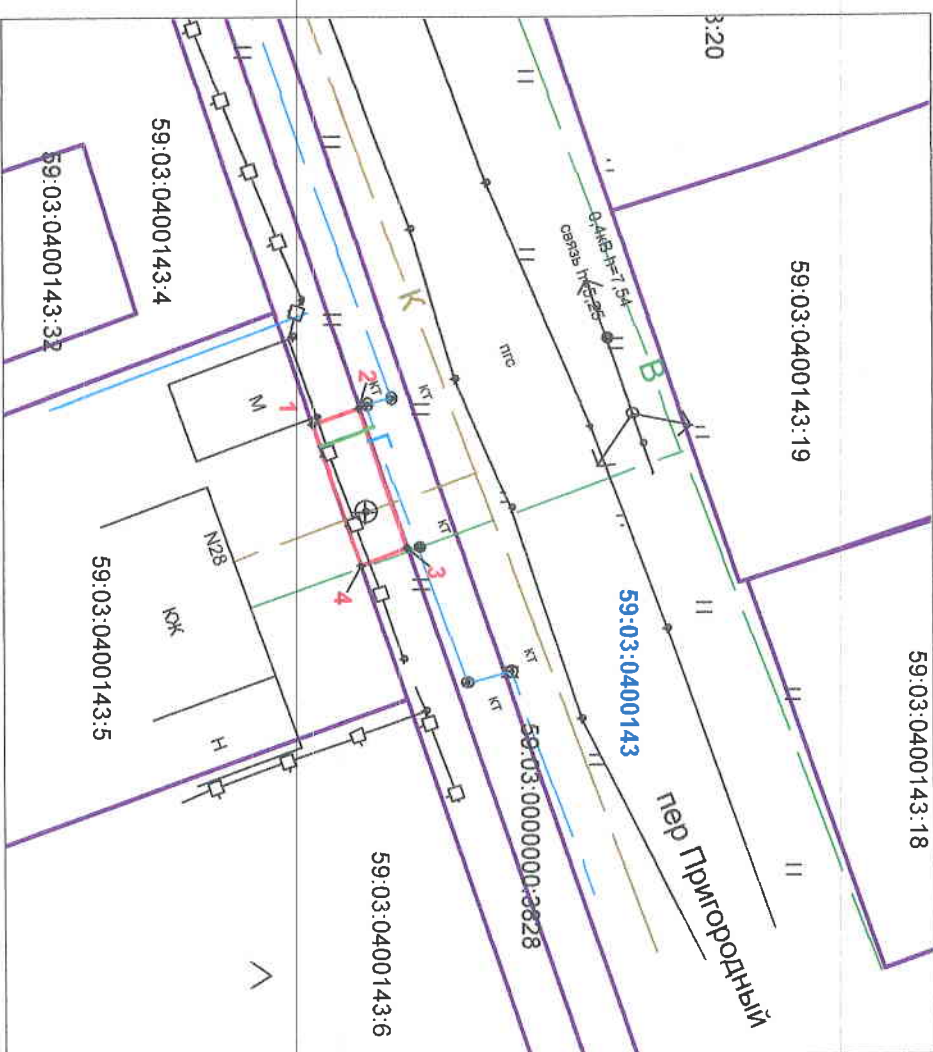

Обозначение характеристик точек границ

Координаты, м (МСК-59)

Х	У
672270,34	2266104,28
672272,23	2266103,63
672274,13	2266109,21
672272,27	2266109,92

Условные обозначения:

- - граница предполагаемых к использованию земель;
- - граница учтенных земельных участков;
- - граница кадастрового квартала;
- - проектируемый газопровод;
- - существующий газопровод;
- - обозначение кадастрового квартала;

59:03:0400115:32 - кадастровый номер земельного участка,

Описание границ смежных земельных пользователей:

- от т. 1 до т. 2; от т. 3 до т. 4 - земли общего пользования
- от т. 1 до т. 4 - граница участка с кадастровым номером 59:03:0400143:5
- от т. 2 до т. 3 - граница участка с кадастровым номером 59:03:0000000:3828

Заявитель _____ /Т.А.Покиджина /

Масштаб 1:300

Верно

Каталог координат		
Система координат: г. Березники		
№	X	Y
1	1175.238	10693.147
2	1177.133	10692.510
3	1178.995	10698.102
4	1177.130	10698.800