

## Схема предполагаемых к использованию земель или части земельного участка

Объект: газопровод в рамках реализации подключения (технологического присоединения) объекта капитального строительства

Местоположение: Пермский край, г. Березники, ул. Куйбышева, дом 51

Площадь земель или части земельного участка: 75,77 кв. м

Категория земель: земли населенных пунктов


Вид разрешенного использования: для строительства газопровода

Описание границ смежных землепользователей:

От т.1 до т.2 Земельный участок с кадастровым номером 59:03:0400035:60

От т.2 до т.1 Земли общего пользования

Обозначение характерных точек границ	Координаты, м (МСК-59)	
	X	Y
1	675017,03	2266777,98
2	675023,43	2266777,9
3	675023,51	2266790,03
4	675013,51	2266790,07

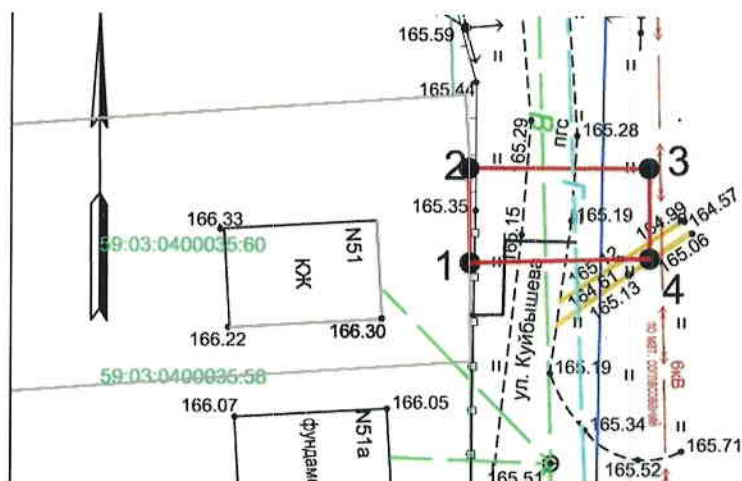

Масштаб 1:500

### Условные обозначения:

- - граница образуемого земельного участка;
- - граница учтенных земельных участков;
- - граница кадастрового квартала;
- - проектируемый газопровод;
- - существующий газопровод;
- 59:03:0400035 - обозначение кадастрового квартала;
- 59:03:0400035:60 - кадастровый номер земельного участка.

1	675017,03	2266777,98
2	675023,43	2266777,90
3	675023,51	2266790,03
4	675013,51	2266790,07

1	3917.305	11385.400
2	3923.705	11385.363
3	3923.703	11397.493
4	3913.703	11397.466