


Схема предполагаемых к использованию земель или части земельного участка

Объект: газопровод для транспортировки природного газа под давлением до 0,6 МПа включительно
 Местоположение: Пермский край, г. Березники, ул. Большевикская, у дома 106
 Площадь земель или части земельного участка, кв.м: 208
 Категория земель: земли населенных пунктов
 Вид разрешенного использования: для строительства газопровода

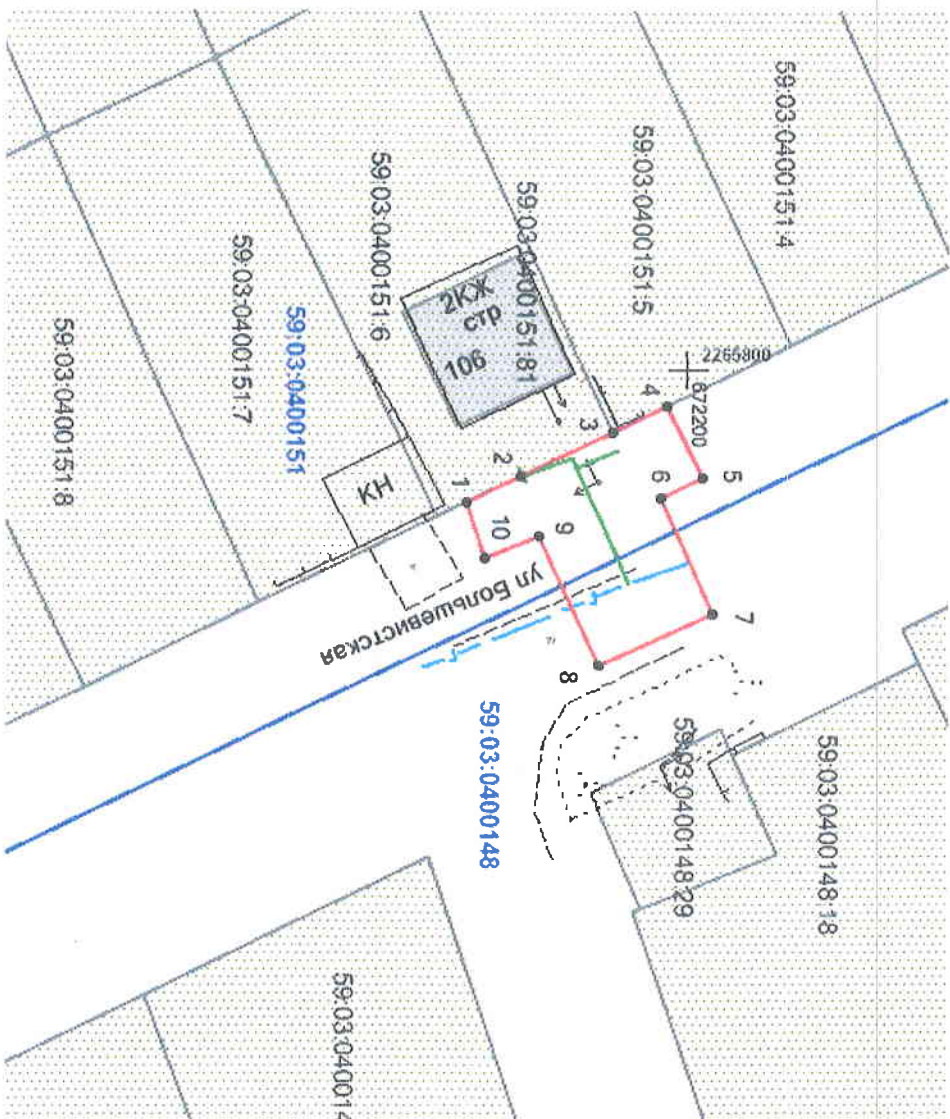

Масштаб 1:600

Описание границ смежных землепользователей:

- от г.1 до г.3 - граница участка с кадастровым № 59:03:0400151:6
- от г.3 до г.4 - граница участка с кадастровым № 59:03:0400151:5
- от г.4 до г.1 - земли общего пользования

Обозначение характерных точек границ	Координаты, м (МСК-59)	
	X	Y
1	672182,41	2265810,56
2	672186,73	2265808,45
3	672194,00	2265804,92
4	672198,38	2265802,84
5	672201,13	2265808,63
6	672197,80	2265810,22
7	672201,97	2265819,41
8	672192,86	2265823,55
9	672188,17	2265813,22
10	672183,94	2265814,85

Условные обозначения:

- граница предполагаемых к использованию земель;
- граница учтенных земельных участков;
- граница кадастрового квартала;
- проектируемый газопровод;
- существующий газопровод;
- обозначение кадастрового квартала;
- кадастровый номер земельного участка;

Заявитель

/Г.А. Покиджина/

Верно

Каталог координат		
Система координат: г. Березники		
№	X	Y
1	1089.296	10398.840
2	1093.630	10396.759
3	1100.924	10393.278
4	1105.318	10391.228
5	1108.029	10397.036
6	1104.688	10398.604
7	1108.796	10407.822
8	1099.658	10411.900
9	1095.038	10401.539
10	1090.797	10403.140