


**Схема предполагаемых к использованию земель или части земельного участка**

Объект: газопровод для транспортировки природного газа под давлением до 0,6 МПа включительно  
 Местоположение: Пермский край, г. Березники, ул. Большевикская, у дома 125  
 Площадь земель или части земельного участка, кв.м: 210  
 Категория земель: земли населенных пунктов  
 Вид разрешенного использования: для строительства газопровода

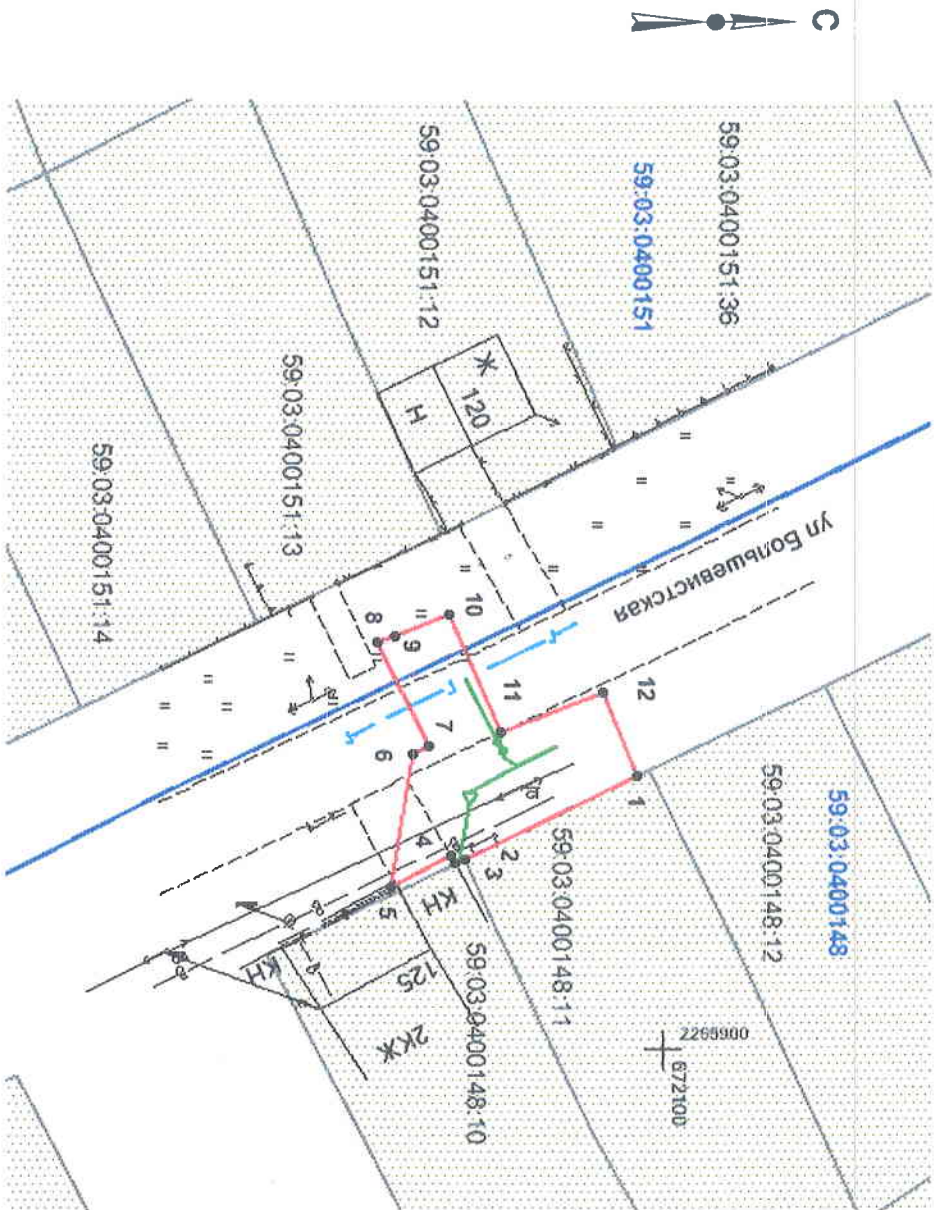

Масштаб 1:600

- Описание границ смежных землепользователей:**
- от т.1 до т.2 - граница участка с кадастровым № 59.03.0400148.11
  - от т.2 до т.3 - граница участка с кадастровым № 59.03.0400148.10
  - от т.3 до т.1 - земли общего пользования

Обозначение характерных точек границ	Координаты, м (МСК-59)	
	X	Y
1	672097,86	2265878,25
2	672084,30	2265884,79
3	672083,55	2265885,16
4	672083,18	2265884,49
5	672078,34	2265887,12
6	672080,09	2265876,47
7	672081,36	2265875,81
8	672077,33	2265867,58
9	672078,76	2265867,01
10	672082,93	2265865,37
11	672087,17	2265874,67
12	672095,23	2265871,45

**Условные обозначения:**

- граница предполагаемых к использованию земель;
- границы учетных земельных участков;
- граница кадастрового квартала;
- проектируемый газопровод;
- существующий газопровод;
- обозначение кадастрового квартала;
- кадастровый номер земельного участка;

Заявитель

/Т.А. Покиджина/

Верно

### Каталог координат

Система координат: г. Березники

№	X	Y
1	1004.291	10465.956
2	990.687	10472.405
3	989.934	10472.770
4	989.569	10472.097
5	984.711	10474.694
6	986.533	10464.056
7	987.807	10463.405
8	983.833	10455.148
9	985.267	10454.588
10	989.448	10452.976
11	993.625	10462.304
12	1001.707	10459.139