

Схема предлагаемых к использованию земель или части земельного участка


Объект: газопровод для транспортировки природного газа под давлением до 0,6 Мпа включительно

Местоположение Пермский край, Городской округ город Березники, г.Березники, ул. Чернышевского, в районе дома 65

Площадь земель или части земельного участка, кв.м: 46

Категория земель: земли населенных пунктов

Вид разрешенного использования: для строительства газопровода

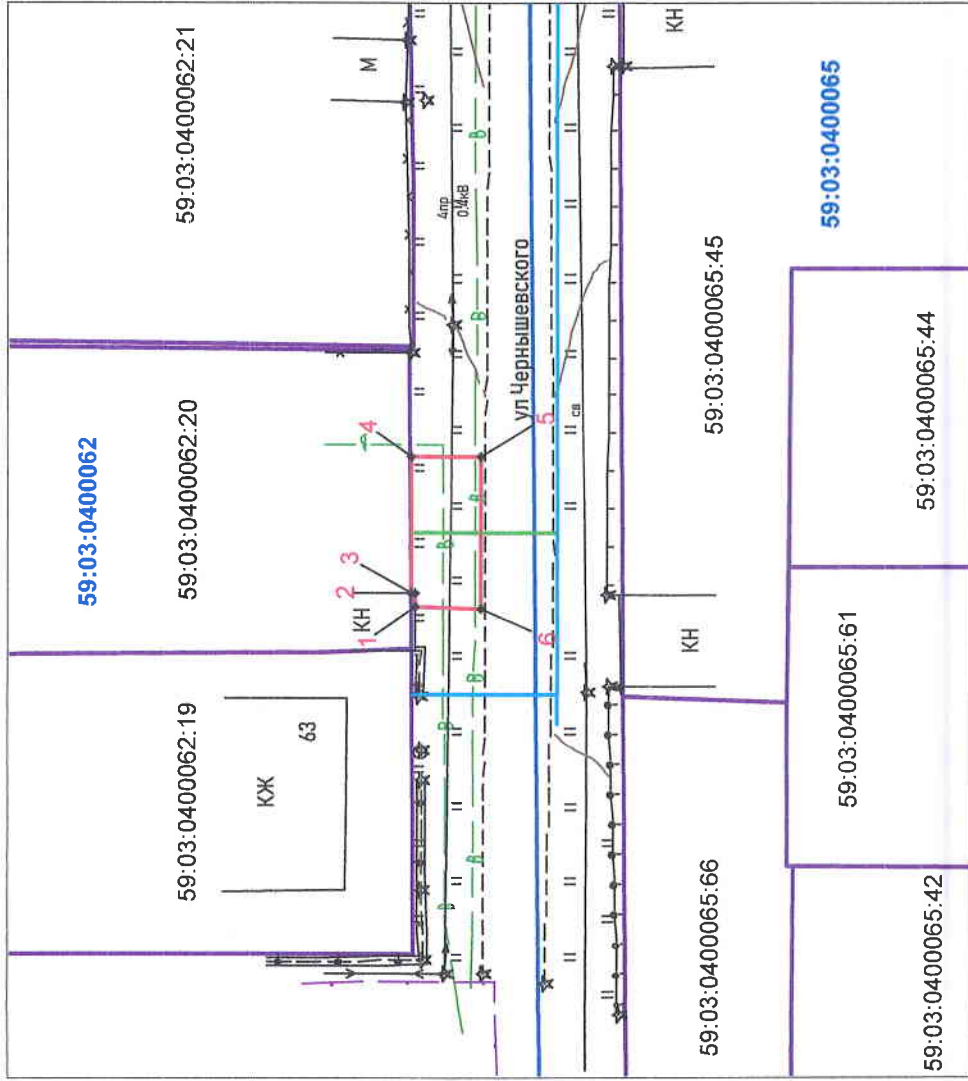

Обозначение характерных точек границ

	Координаты, м (МСК-59)	
	X	Y
1	674473,07	2267220,91
2	674473,06	2267221,91
3	674473,3	2267221,91
4	674473,37	2267230,91
5	674468,68	2267230,9
6	674468,71	2267220,86

Описание границ смежных землепользователей:

- граница участка с кадастровым номером 59:03:0400062:20 от т.3 до т.4
- земли общего пользования от т.1 до т.3; от т.4 до т.1

Условные обозначения:

- граница предлагаемых к использованию земель;
- граница учтенных земельных участков;
- граница кадастрового квартала;
- проектируемый газопровод;
- существующий газопровод;
- обозначение кадастрового квартала;
- кадастровый номер земельного участка;

59:03:0400062

59:03:0400062:20

Масштаб 1:500

Заявитель _____ /Т.А.Покидкина /

Каталог координат		
Система координат: г. Березники		
№	X	Y
1	3370.364	11824.640
2	3370.347	11825.640
3	3370.587	11825.642
4	3370.596	11834.642
5	3365.906	11834.600
6	3366.004	11824.561