

Схема предполагаемых к использованию земель или части земельного участка


Объект: газопровод для транспортировки природного газа под давлением до 0.6 Мпа включительно

Местоположение: Пермский край, г. Березники, в районе участка по шоссе Чуртанское, 41

Площадь земель или части земельного участка, кв.м: 41

Категория земель: земли населенных пунктов

Вид разрешенного использования: для строительства газопровода

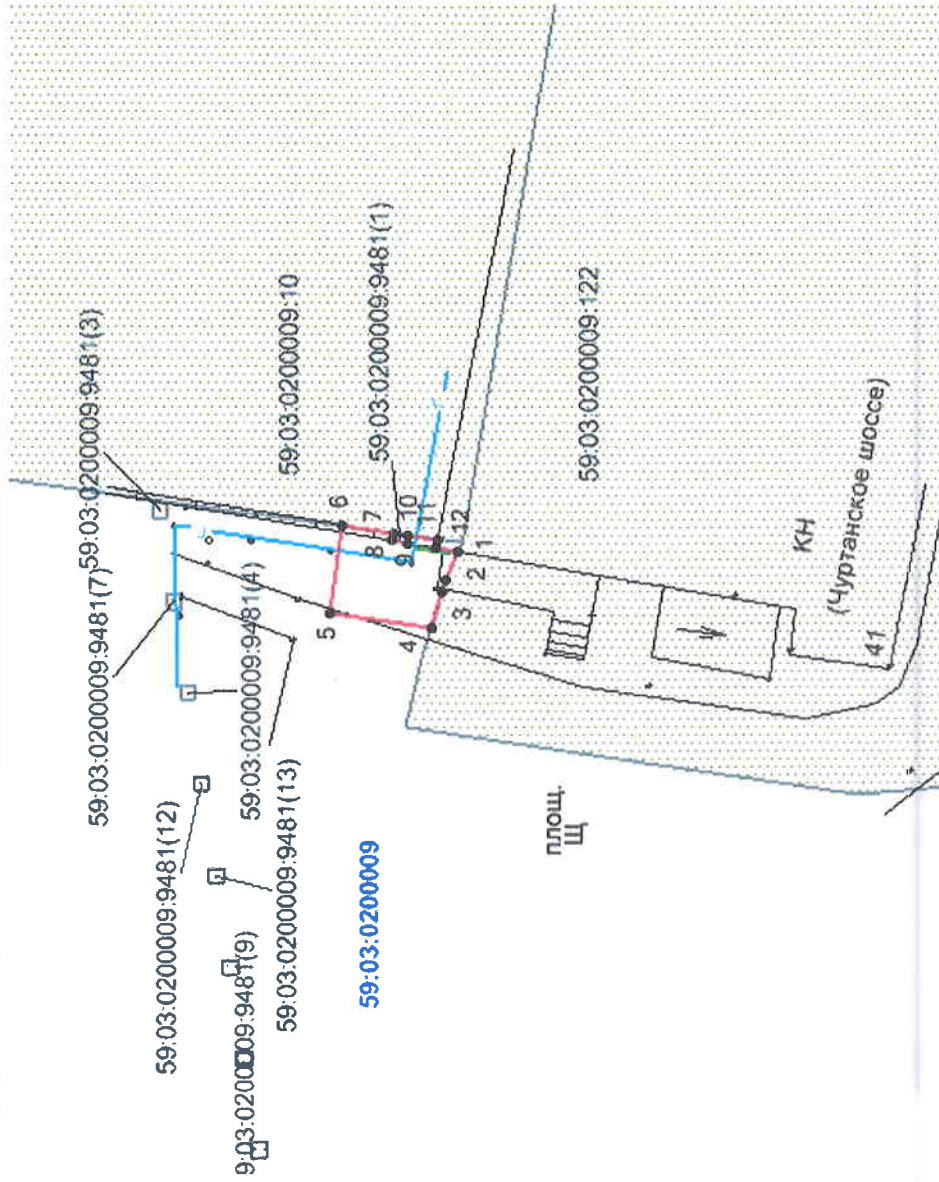

Масштаб 1:500

Описание границ смежных землепользователей:

- от т.1 до т.4 граница участка с кадастровым № 59:03:0200009:122
- от т.4 до т.6, т.11 до т.1 граница общего пользования
- от т.6 до т.7, т.10 до т.11 граница участка с кадастровым № 59:03:0200009:10
- от т.7 до т.10 граница участка с кадастровым № 59:03:0200009:9481

Обозначение характерных точек границ	Координаты, м (МСК-59)	
	X	Y
1	674235,20	2262585,82
2	674235,95	2262583,92
3	674236,23	2262583,12
4	674236,92	2262580,79
5	674243,64	2262581,73
6	674242,85	2262587,49
7	674239,43	2262587,02
8	674239,53	2262586,52
9	674238,55	2262586,34
10	674238,44	2262586,88
11	674236,48	2262586,60
12	674236,58	2262586,06

Условные обозначения:

- граница предполагаемых к использованию земель;
- граница учтенных земельных участков;
- граница кадастрового квартала;
- проектируемый газопровод;
- существующий газопровод;
- обозначение кадастрового квартала;
- 59:03:0200009
- 59:03:0200009:122
- кадастровый номер земельного участка;

Заявитель

Т.А. Покидкина

Верно

Каталог координат

Система координат: г. Березники

№	X	Y
1	3163.838	7188.054
2	3164.601	7186.159
3	3164.887	7185.361
4	3165.592	7183.036
5	3172.306	7184.021
6	3171.477	7189.776
7	3168.060	7189.283
8	3168.164	7188.783
9	3167.185	7188.597
10	3167.071	7189.136
11	3165.113	7188.843
12	3165.217	7188.304