


Схема предполагаемых к использованию земель или части земельного участка

Объект: газопровод для транспортировки природного газа под давлением до 0,6 МПа включительно
 Местоположение: Пермский край, городской округ Березники, г. Усолье, ул. Ивачева, у дома 124
 Площадь земель или части земельного участка, кв.м: 69
 Категория земель: земли населенных пунктов
 Вид разрешенного использования: для строительства газопровода

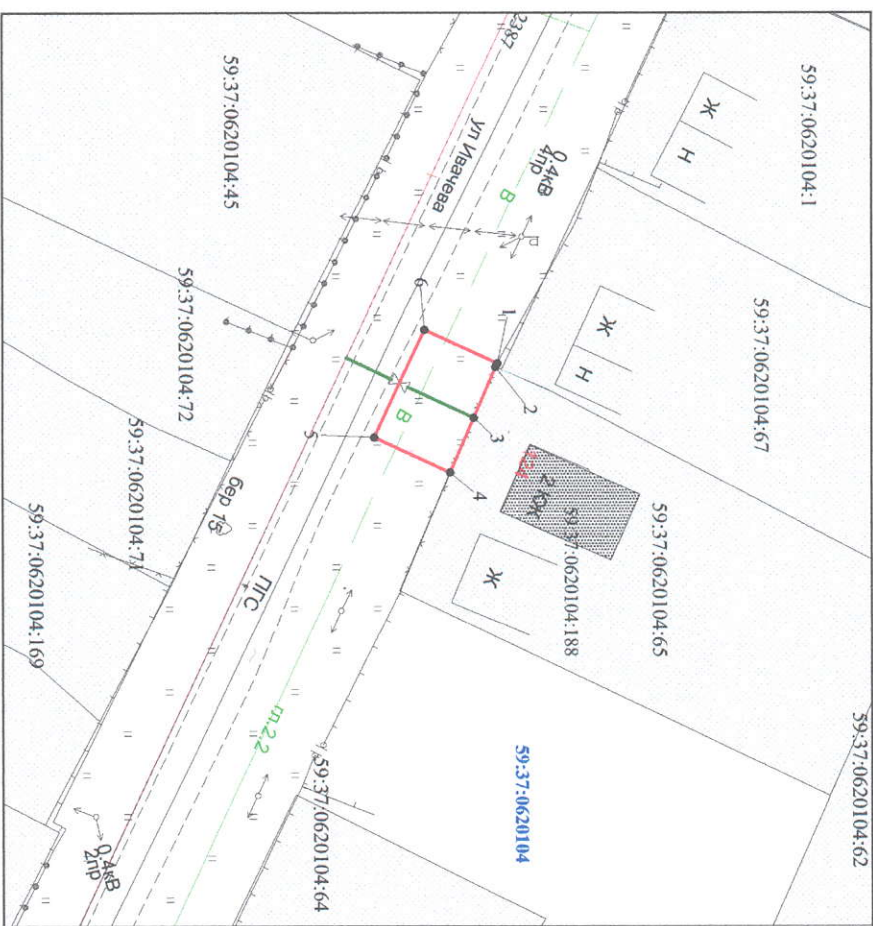

Масштаб 1:500

Обозначение характерных точек границ	Координаты, м (МСК-59)	
	X	Y
1	675769,38	2256758,55
2	675769,25	2256758,84
3	675767,40	2256763,14
4	675765,42	2256767,73
5	675759,02	2256764,77
6	675763,28	2256755,73

Описание границ смежных землепользователей:

- от т. 1 до т. 2 - земли общего пользования
- от т. 4 до т. 1 от т. 2 до т. 4 - граница участка с кадастровым № 59:37:0620104:65

Условные обозначения:

- граница предполагаемых к использованию земель;
- граница учтенных земельных участков;
- граница кадастрового квартала;
- проектируемый газопровод;
- существующий газопровод;
- обозначение кадастрового квартала;
- 59:37:0620104 - кадастровый номер земельного участка;

Заявитель

/Т.А. Покиджина/

Верно