

Схема предполагаемых к использованию земель или части земельного участка

Объект: газопровод для транспортировки природного газа под давлением до 0,6 МПа включительно
 Местоположение: Пермский край, Городской округ город Березники, г. Усолье, ул. Пушкина, в районе дома 42
 Площадь земель или части земельного участка, кв.м.: **1127**
 Категория земель: земли населённых пунктов
 Вид разрешенного использования: для строительства газопровода


Обозначение характерных точек границ	Координаты (МСК-59), м	
	X	Y
1	673509.91	2257338.73
2	673509.19	2257348.72
3	673497.88	2257347.89
4	673494.88	2257351.36
5	673492.06	2257357.00
6	673477.82	2257354.66
7	673442.17	2257340.06
8	673415.65	2257330.12
9	673415.44	2257330.75
10	673412.60	2257329.58
11	673412.29	2257330.36
12	673411.93	2257330.24
13	673405.84	2257327.94
14	673409.60	2257317.17
15	673445.80	2257330.75
16	673480.58	2257344.98
17	673487.17	2257346.06
18	673492.69	2257337.47

Описание границ смежных землепользователей:

от т.1 до т.4,
 от т.4 до т.12 - земли общего пользования
 от т.13 до т.1
 т.4 - земельный участок с кадастровым номером
 59:37:0620504:224
 от т.12 до т.13 - земельный участок с кадастровым номером
 59:37:0620505:64

Условные обозначения:

- - граница предполагаемых к использованию земель
- - граница учтенных земельных участков
- - граница кадастрового квартала
- - проектируемый газопровод
- - существующий газопровод
- 59:37:0620505:64 - кадастровый номер земельного участка
- 59:37:0620504 - номер кадастрового квартала

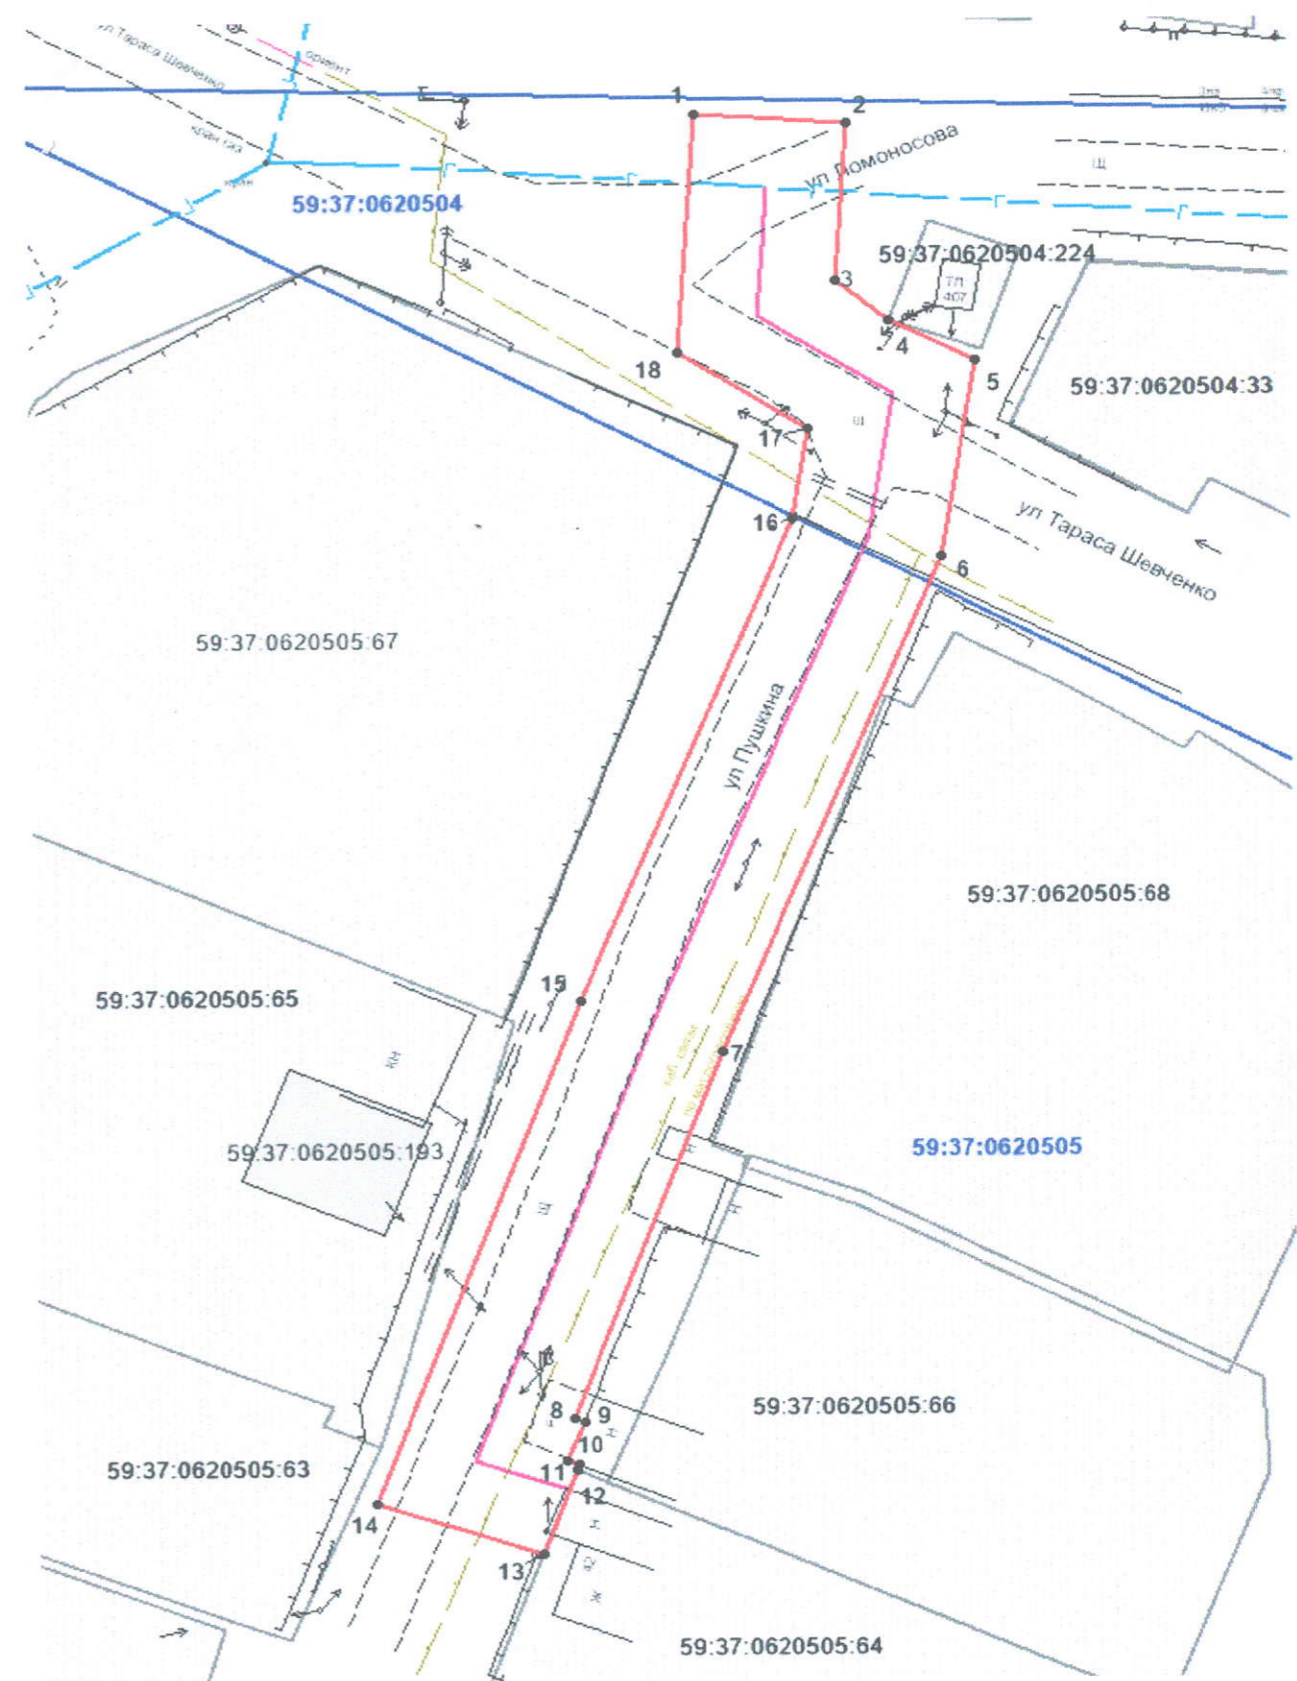

Масштаб 1:500

Заявитель _____ /Т.А. Покидкина/