

# Схема предлагаемых к использованию земель или части земельного участка


Объект: газопровод для транспортировки природного газа под давлением до 0,6 МПа включительно

Местоположение: Пермский край, Городской округ город Березники, г Березники, ул Хользунова, в районе д 124

Площадь земель или части земельного участка, кв.м: 172

Категория земель: земли населенных пунктов

Вид разрешенного использования: для строительства газопровода

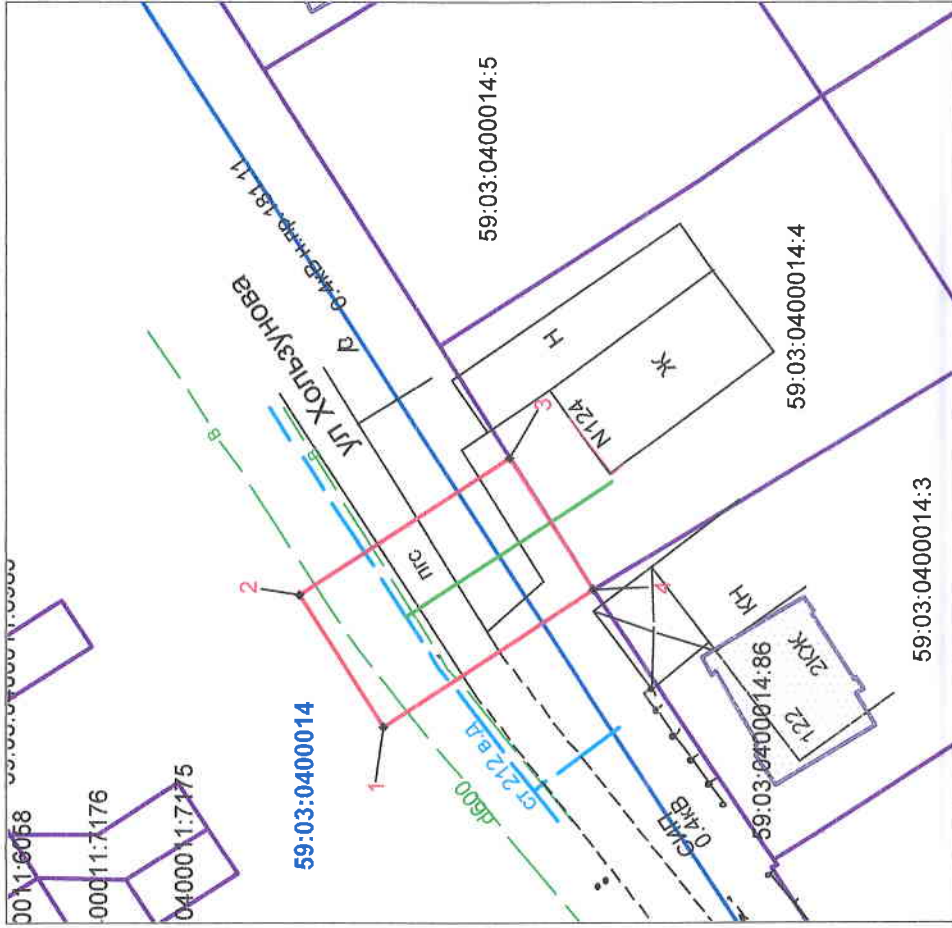

## Обозначение характерных точек границы

Координаты, м (МСК-59)	
X	Y
1	675512,87 2266317,64
2	675518,35 2266326,4
3	675504,46 2266335,5
4	675498,94 2266326,82

## Описание границ смежных землепользователей:

- от т.3 до т.4 - граница участка с кадастровым номером 59:03:0400014:4
- от т.1 до т.3; от т.4 до т.1 - земли общего пользования

## Условные обозначения:

- граница предполагаемых к использованию земель;
- граница учтенных земельных участков;
- граница кадастрового квартала;
- проектируемый газопровод;
- существующий газопровод;
- обозначение кадастрового квартала;
- кадастровый номер земельного участка;

Масштаб 1:500

Заявитель / Т.А.Покидкина /

### Каталог координат

Система координат: г. Березники

№	X	Y
1	4416.245	10928.424
2	4421.665	10937.221
3	4407.714	10946.227
4	4402.253	10937.510