


Схема предполагаемых к использованию земель или части земельного участка

Объект: газопровод для транспортировки природного газа под давлением до 0.6 МПа включительно
 Местоположение: Пермский край, г. Березники, ул. Мира №№ 19а, 21, 25, ул. Энгельса №№ 105, 107, 128, 130, 130а; пер. Пригородный №№ 18, 19, 20, 21, 22, 23, 25, 26, 27, 28, 29, 31, 33;
 ул. Кунгурская №№ 23, 28, 29, 31, 33; ул. Челюскинцев №№ 92, 94 (подключение в районе дома 26 по улице Кунгурская)

Площадь земель или части земельного участка, кв.м: 13

Категория земель: земли населенных пунктов

Вид разрешенного использования: для строительства газопровода

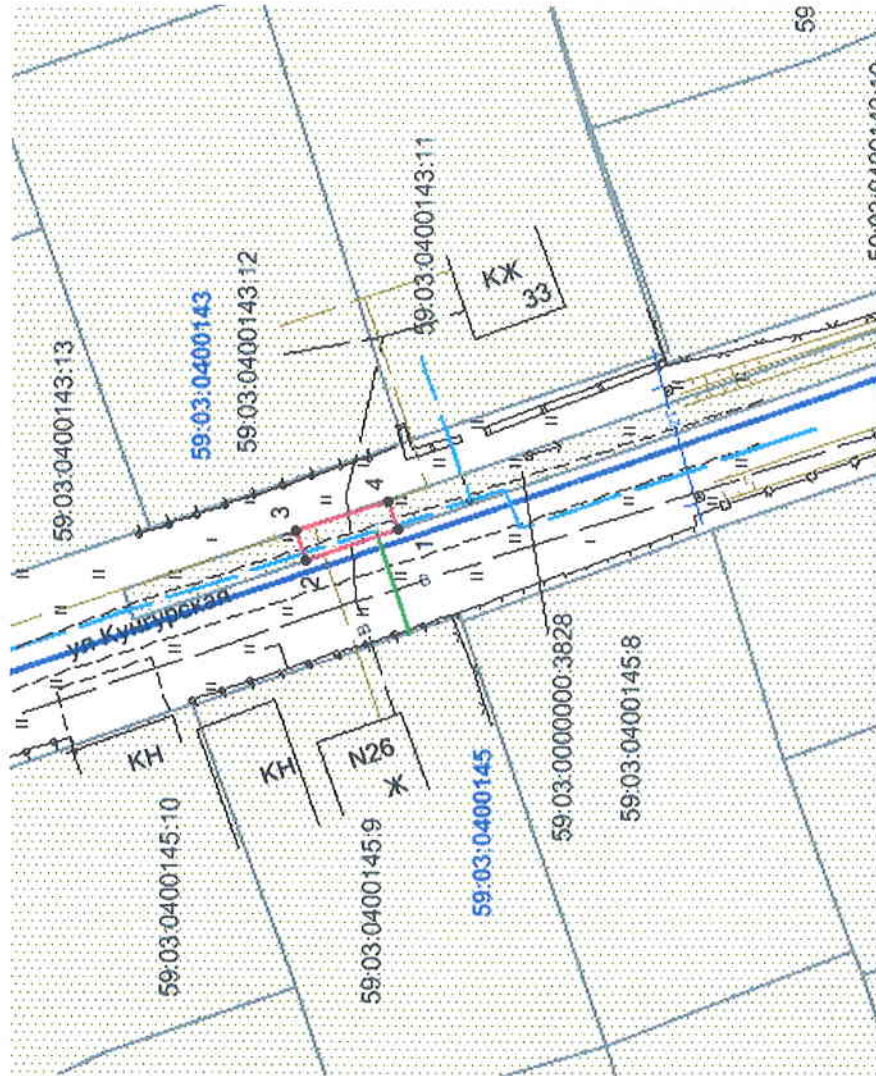

Обозначение характерных точек границ	Координаты, м (МСК-59)	
	X	Y
1	672323,08	2266043,26
2	672329,12	2266041,16
3	672329,74	2266043,05
4	672323,74	2266045,15

Условные обозначения:

- граница предполагаемых к использованию земель;
- граница учтенных земельных участков;
- граница кадастрового квартала;
- проектируемый газопровод;
- существующий газопровод;
- обозначение кадастрового квартала;
- кадастровый номер земельного участка;

59:03:0400145

59:03:0400145:9

Масштаб 1:500

Описание границ смежных землепользователей:

- от т.1 до т.2, т.3 до т.4 - земли общего пользования
- от т.2 до т.3, т.4 до т.1 - граница участка с кадастровым № 59:03:0000000:3828

Заявитель

/Т.А. Покидкина/

Верно

Каталог координат

Система координат: г. Березники

№	X	Y
1	1228.390	10632.485
2	1234.444	10630.426
3	1235.051	10632.320
4	1229.037	10634.379