


Схема предлагаемых к использованию земель или части земельного участка

Объект: газопровод для транспортировки природного газа под давлением до 0.6 Мпа включительно
 Местоположение: Пермский край, г. Березники, ул. Кунгурская, у дома 26
 Площадь земель или части земельного участка, кв.м: 65
 Категория земель: земли населенных пунктов
 Вид разрешенного использования: для строительства газопровода

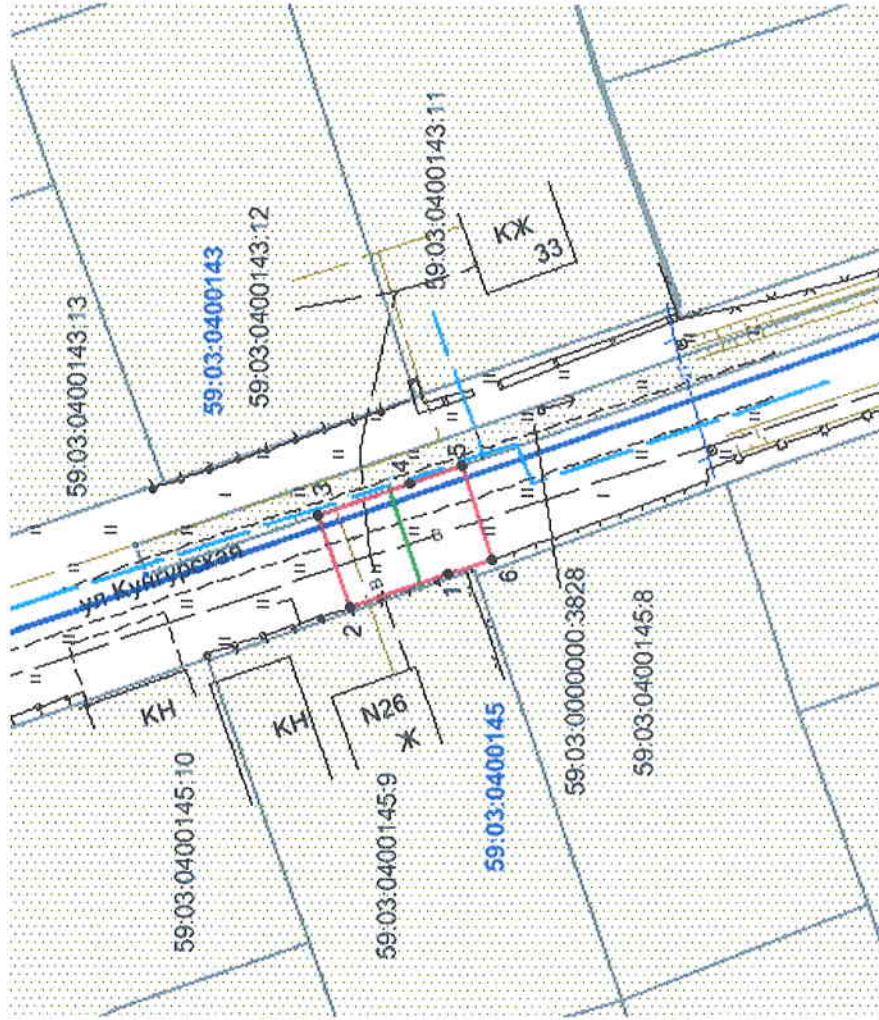

Масштаб 1:500

Описание границ смежных землепользователей:

- от т.1 до т.2 граница участка с кадастровым № 59:03:0400145:9
- от т.2 до т.3, т.5 до т.6 земли общего пользования
- от т.3 до т.5 граница участка с кадастровым № 59:03:0000000:3828
- от т.6 до т.1 граница участка с кадастровым № 59:03:0400145:8

Обозначение характерных точек границ	Координаты, м (МСК-59)	
	X	Y
1	672320,50	2266037,26
2	672327,08	2266035,01
3	672329,12	2266041,16
4	672323,08	2266043,26
5	672319,67	2266044,44
6	672317,62	2266038,20

Условные обозначения:

- - граница предлагаемых к использованию земель;
- - граница учтенных земельных участков;
- - граница кадастрового квартала;
- - проектируемый газопровод;
- - существующий газопровод;
- 59:03:0400145 -обозначение кадастрового квартала;
- 59:03:0400145:9 -кадастровый номер земельного участка;

Заявитель

/Т.А. Покиджина/

Верно

Каталог координат

Система координат: г. Березники

№	X	Y
1	1225.850	10626.468
2	1232.445	10624.262
3	1234.444	10630.426
4	1228.390	10632.485
5	1224.972	10633.642
6	1222.964	10627.388