

Схема предлагаемых к использованию земель или части земельного участка


Объект: газопровод для транспортировки природного газа под давлением до 0.6 Мпа включительно

Местоположение: Пермский край, г. Березники, ул. Ломоносова, дом 16, квартала 2 (подключение в районе дома 18 по улице Ломоносова)

Площадь земель или части земельного участка, кв.м: 209

Категория земель: земли населенных пунктов

Вид разрешенного использования: для строительства газопровода

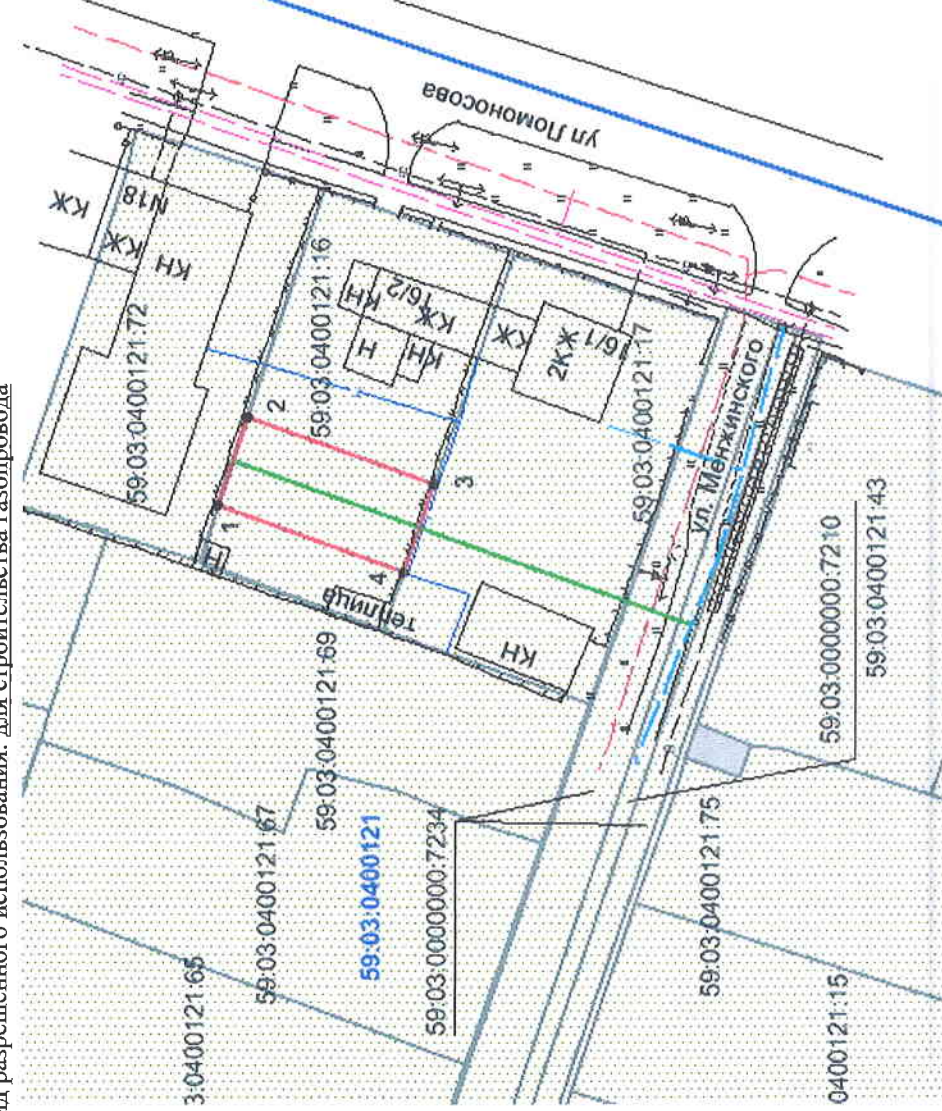

Обозначение характерных точек границ	Координаты, м (МСК-59)	
	X	Y
1	672273,73	2264916,29
2	672270,57	2264925,79
3	672250,88	2264918,77
4	672254,14	2264909,32

Условные обозначения:

- - граница предлагаемых к использованию земель;
- - граница учтенных земельных участков;
- - граница кадастрового квартала;
- - проектируемый газопровод;
- - существующий газопровод;
- - обозначение кадастрового квартала;
- 59:03:0400121
- 59:03:0400121:72
- кадастровый номер земельного участка;

Масштаб 1:800

Описание границ смежных землепользователей:

- граница участка с кадастровым № 59:03:0400121:72 от т.1 до т.2
- граница участка с кадастровым № 59:03:0400121:16 от т.2 до т.3, т.4 до т.1
- граница участка с кадастровым № 59:03:0400121:17 от т.3 до т.4

Заявитель

Т.А. Покидкина

Верно

Каталог координат

Система координат: г. Березники

№	X	Y
1	1186.659	9505.209
2	1183.435	9514.687
3	1163.793	9507.534
4	1167.117	9498.107