

Схема предполагаемых к использованию земель или части земельного участка


Объект: газопровод для транспортировки природного газа под давлением до 0.6 Мпа включительно

Местоположение: Пермский край, г. Березники, ул. Ломоносова, у дома 18

Площадь земель или части земельного участка, кв.м: 3

Категория земель: земли населенных пунктов

Вид разрешенного использования: для строительства газопровода

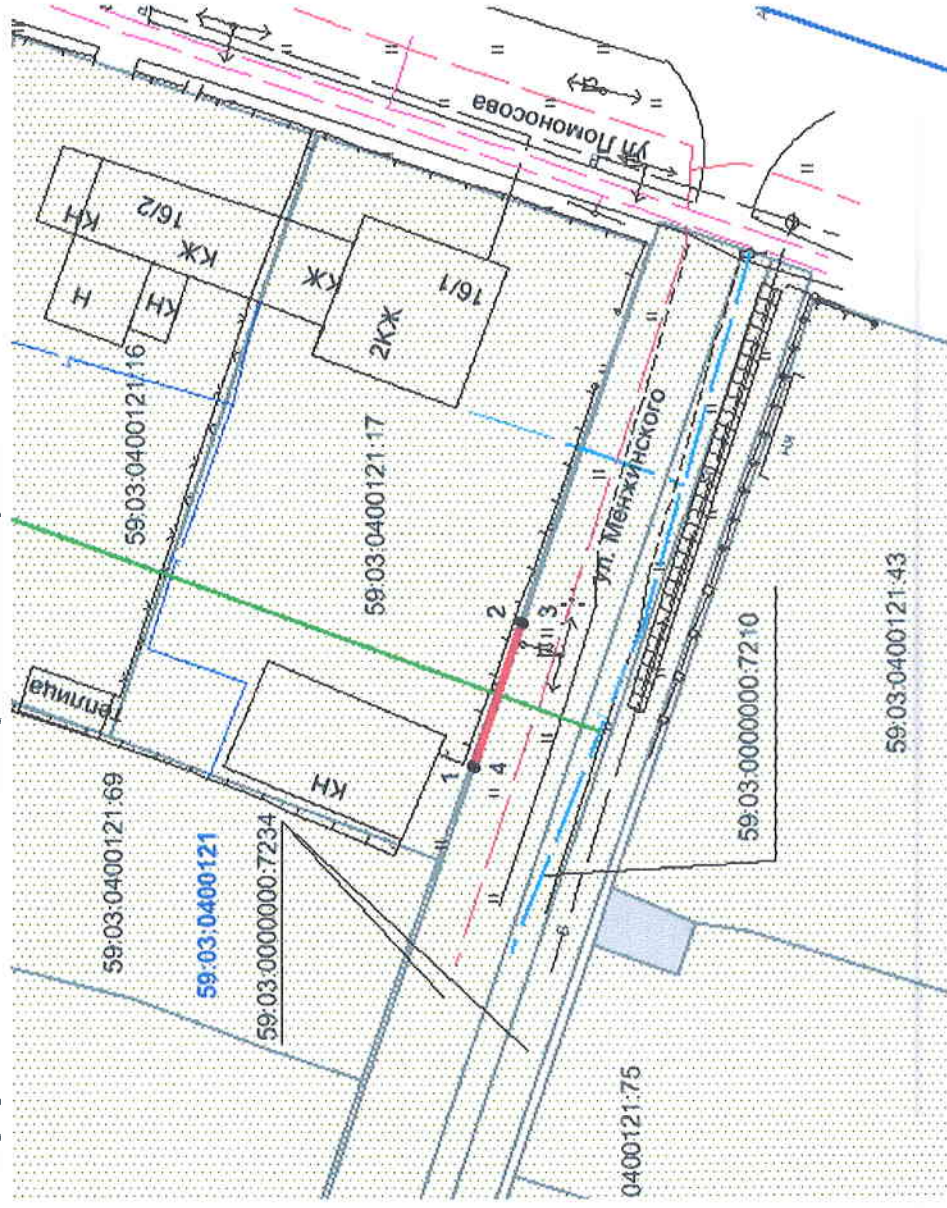

Масштаб 1:500

Описание границ смежных землепользователей:

- от т.1 до т.2 граница участка с кадастровым № 59:03:0400121:17
- от т.2 до т.3, т.4 до т.1 земли общего пользования
- от т.3 до т.4 граница участка с кадастровым № 59:03:0000000:7234

Обозначение характерных точек границ	Координаты, м (МСК-59)	
	X	Y
1	672232,33	2264901,55
2	672229,09	2264911,01
3	672228,82	2264910,92
4	672232,06	2264901,46

Условные обозначения:

- граница предполагаемых к использованию земель;
- граница учтенных земельных участков;
- граница кадастрового квартала;
- проектируемый газопровод;
- существующий газопровод;
- обозначение кадастрового квартала;
- кадастровый номер земельного участка;

Заявитель

/Т.А. Покиджина/

Верно

Каталог координат

Система координат: г. Березники

№	X	Y
1	1145.360	9490.189
2	1142.056	9499.627
3	1141.786	9499.535
4	1145.090	9490.098