

Схема предполагаемых к использованию земель или части земельного участка


Объект: газопровод для транспортировки природного газа под давлением до 0.6 Мпа включительно

Местоположение: Пермский край, г. Березники (подключение в районе дома 18 по улице Ломоносова)

Площадь земель или части земельного участка, кв.м: 85

Категория земель: земли населенных пунктов

Вид разрешенного использования: для строительства газопровода

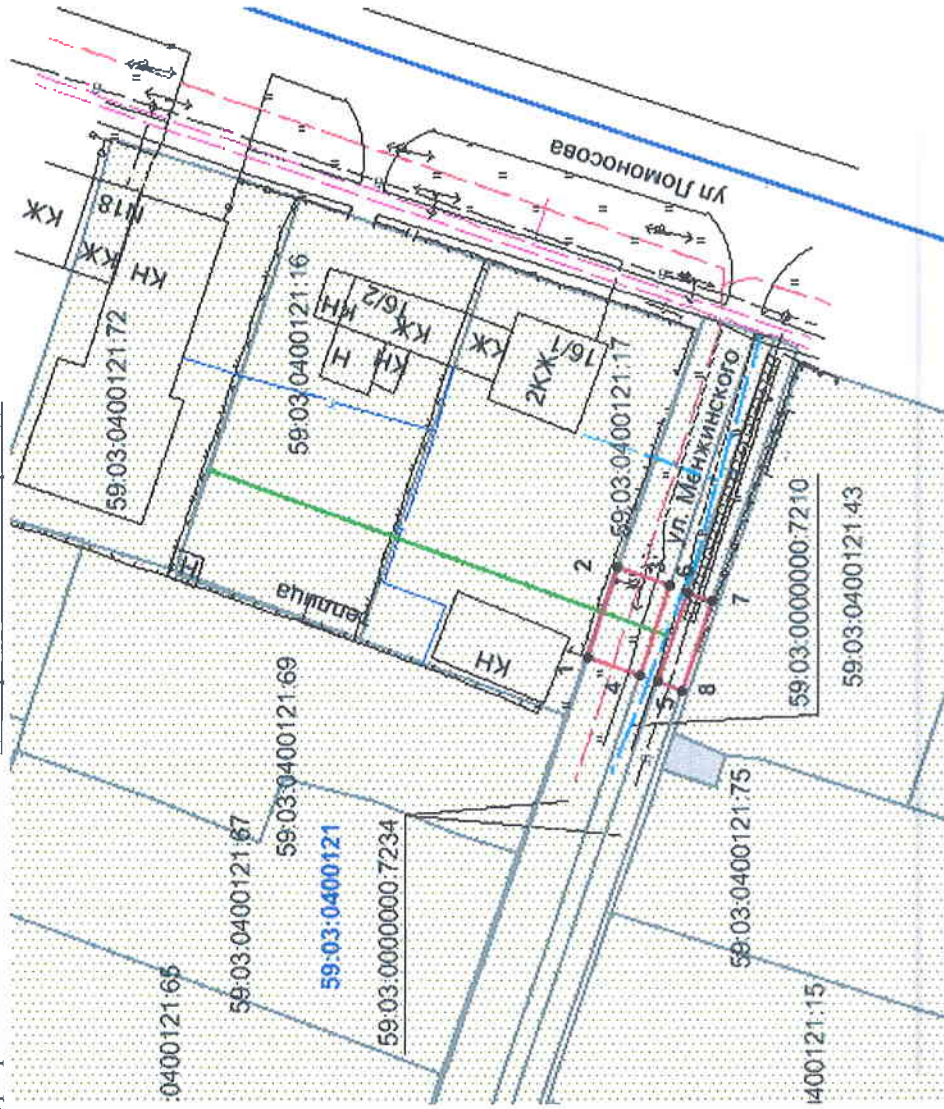

Масштаб 1:800

Описание границ смежных землепользователей:

- от т.1 до т.2, т.7 до т.8
- от т.2 до т.3, т.4 до т.1, т.6 до т.7, т.8 до т.5
- от т.3 до т.4, т.5 до т.6
- земли общего пользования
- граница участка с кадастровым № 59:03:0000000:7234
- граница участка с кадастровым № 59:03:0000000:7210

Обозначение характерных точек границ	Координаты, м (МСК-59)	
	X	Y
1	672232,06	2264901,46
2	672228,82	2264910,92
3	672223,37	2264908,99
4	672226,60	2264899,51
5	672224,72	2264898,83
6	672221,50	2264908,30
7	672218,92	2264907,40
8	672222,14	2264897,92

Условные обозначения:

- - граница предполагаемых к использованию земель;
- - граница учтенных земельных участков;
- - граница кадастрового квартала;
- - проектируемый газопровод;
- - существующий газопровод;
- - обозначение кадастрового квартала;
- - кадастровый номер земельного участка;

Заявитель

Т.А. Покиджина

Верно

Каталог координат

Система координат: г. Березники

№	X	Y
1	1145.090	9490.098
2	1141.786	9499.535
3	1136.350	9497.569
4	1139.644	9488.111
5	1137.768	9487.418
6	1134.484	9496.866
7	1131.910	9495.949
8	1135.194	9486.491