

СОЗДАНО УЧЕБНОЙ ВЕРСИЕЙ ПРОДУКТА AUTODESK. Использование земель или части земельного участка

Объект: "Строительство двух кабельных линий КЛ 0,4 кВ длиной 0,11 км в траншее от яч. 1.71, с.лп. и яч. 2.72 с.лп. РУ 0,4 кВ БКТП-847 (10-2) до границы участка заявителя, входящих в ЭСК ПС 110/35/10 кВ Правобережная для электрооборудования по адресу: Пермский край, Правобережный район, г. Березники, квартал 10 с кад. №59-03:1000001:3176"

Местоположение: Пермский край, г. Березники, Правобережная часть города

Площадь земель или части земельного участка 9 кв.м.


Категория земель: Земли населенных пунктов

Вид разрешенного использования: -

Каталог координат в МСК-59

13У1			
№ точки	X	Y	
1	675845,10	2255477,11	
2	675843,57	2255477,23	
3	675843,20	2255471,25	
4	675844,81	2255471,12	

Описание границ смежных землепользователей:
от точки 1 до точки 4 участок КН 59:03:1000001:2663
от точки 4 до точки 1 участок КН 59:03:1000001:3967

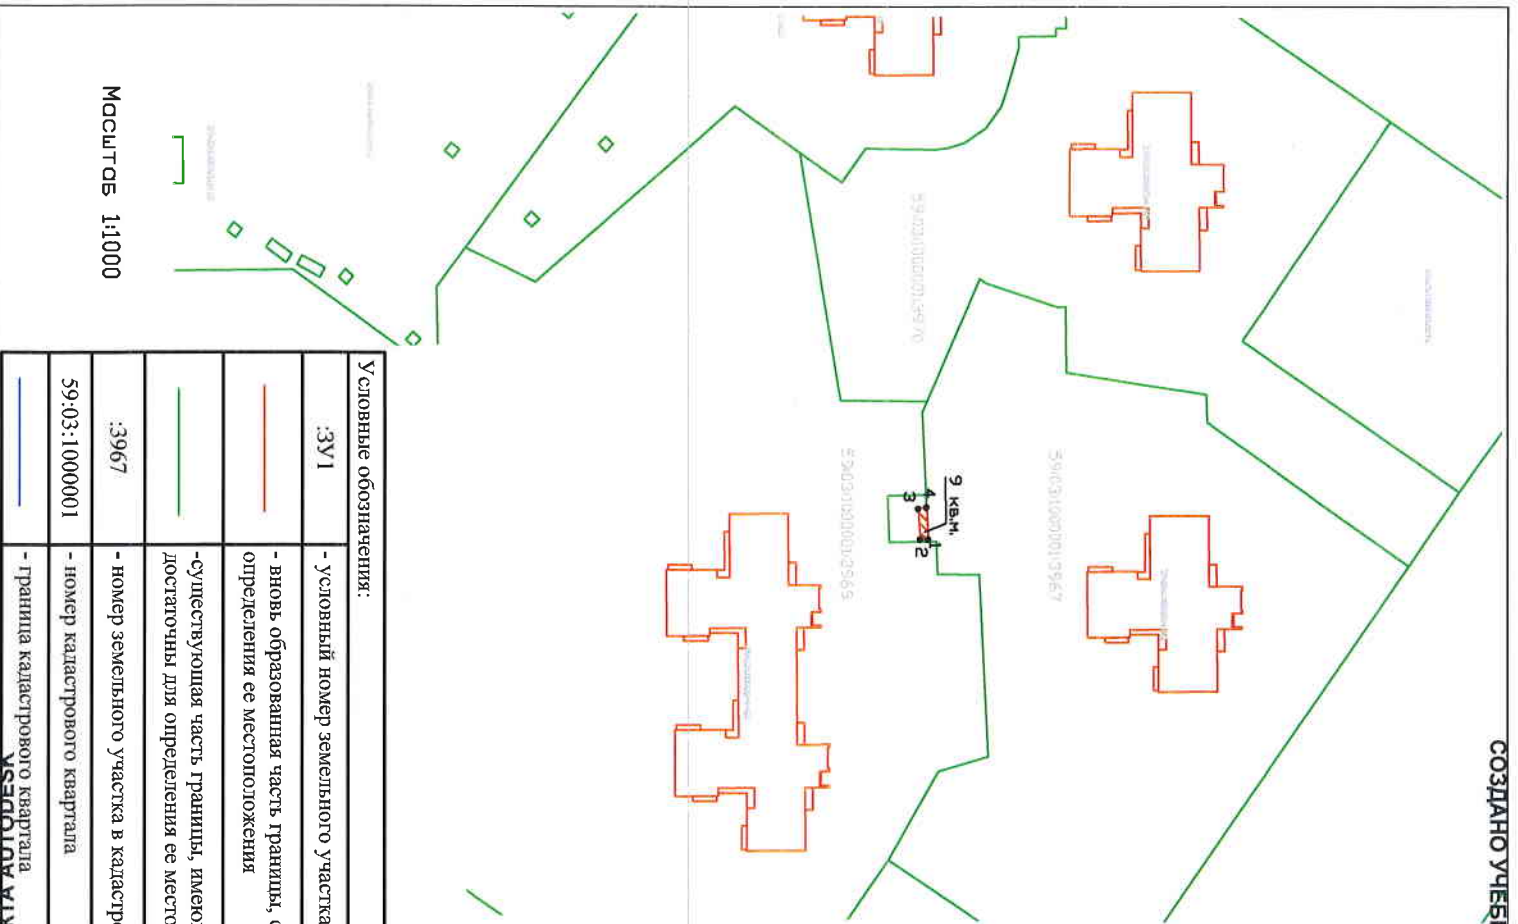

Масштаб 1:1000

Условные обозначения:	
3У1	- условный номер земельного участка
	- вновь образованная часть границы, сведения о которой достаточны для определения ее местоположения
	- существующая часть границы, имеющаяся в ИКН сведения о которой достаточны для определения ее местоположения
3967	- номер земельного участка в кадастровом квартале
59:03:1000001	- номер кадастрового квартала
	- граница кадастрового квартала

Заявитель:

Филиал ОАО "МРСК Урала" - "Перманерто"
Производственное отделение
Березниковская электрическая сеть
г. Березники, ул. Давыдова, д. 111

Первый заместитель директора (подпись, расшифровка подписки)

Тел (3-МН) 25-95-05, факс (3424) 29-9-Ведно

(для торгивых целей)

и индивидуальных предпринимателей)

г.Березники

	X	Y
1	4821,52	84,38
2	4821,77	90,38
3	4820,25	90,49
4	4819,92	84,5