

Схема предполагаемых к использованию земель или части земельного участка


Объект: газопровод для транспортировки природного газа под давлением до 0,6 Мпа включительно
 Местоположение: Пермский край, Городской округ город Березники, г. Березники, ул. Октябрьская, в районе дома 1

Площадь земель или части земельного участка, кв.м.: 14

Категория земель: земли населенных пунктов

Вид разрешенного использования: для строительства газопровода

Обозначение характерных точек границ	Координаты, м (МСК-59)	
	X	Y
1	672195.92	2264640.36
2	672196.41	2264640.53
3	672193.26	2264650.04
4	672192.81	2264649.88
5	672184.92	2264639.65
6	672182.76	2264646.33
7	672181.51	2264645.89
8	672183.37	2264640.00
9	672183.76	2264639.30

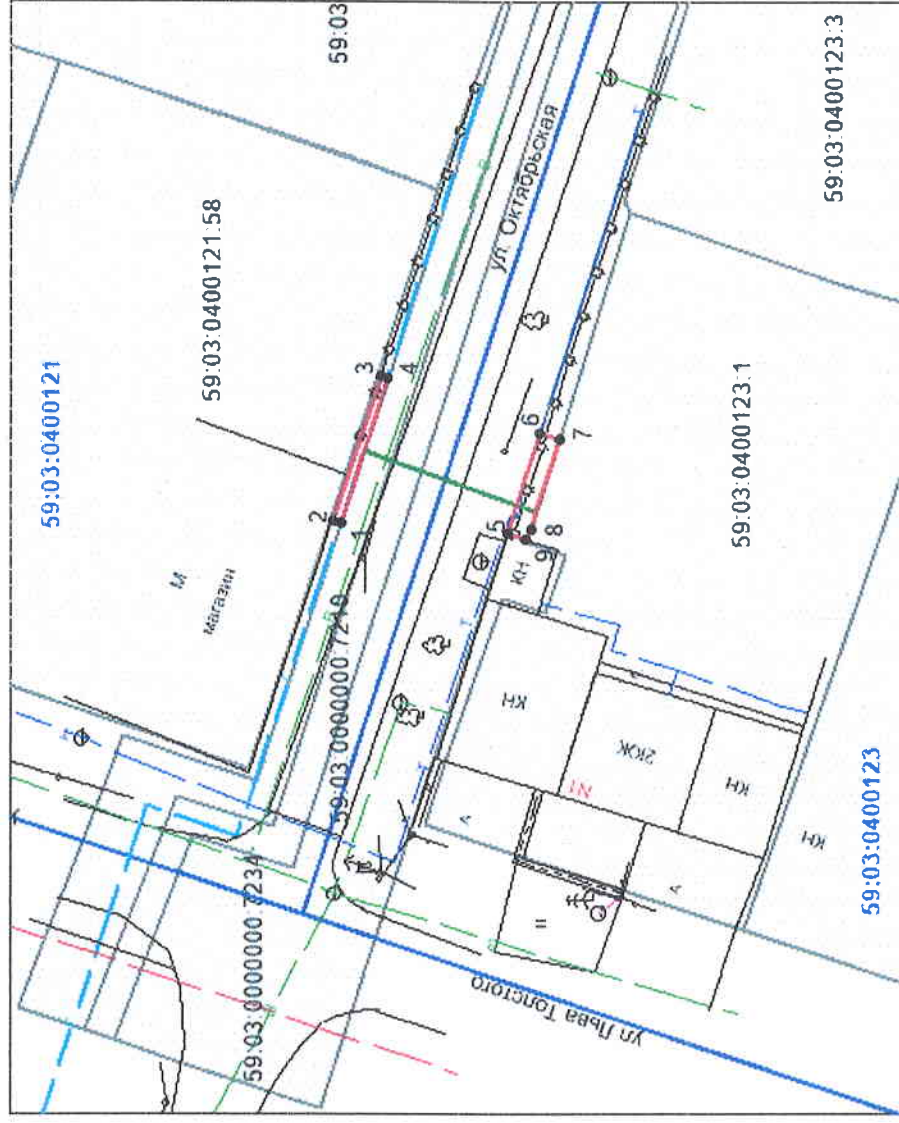

Масштаб 1:500

Описание границ смежных землепользователей:

- от т.1 до т.4 - земли общего пользования;
- от т.4 до т.1 - земельный участок с кадастровым №59:03:0000000:7234;
- от т.5 до т.6 - земли общего пользования
- от т.6 до т.7 - земельный участок с кадастровым №59:03:0400123:1
- от т.7 до т.9 - земельный участок с кадастровым №59:03:0400123:1

Условные обозначения:

- граница предполагаемых к использованию земель;
- граница учтенных земельных участков;
- проектируемый газопровод;
- существующий газопровод;
- 59:03:0400123:1 - кадастровый номер земельного участка;
- 59:03:0400121 - обозначение кадастрового квартала.

Заявитель Т.А. Покиджина

Верно

Ведомость координат

Система координат: г. Березники

Площадь земельного участка: 14 кв.м.		
Обозначение характерных точек границ	Координаты, м	
	X	Y
1	1110.716	9228.760
2	1111.205	9228.933
3	1107.991	9238.421
4	1107.542	9238.258
5	1099.721	9227.975
6	1097.516	9234.640
7	1096.269	9234.192
8	1098.169	9228.315
9	1098.564	9227.617