

## Схема предполагаемых к использованию земель или части земельного участка

Объект: транспортировка природного газа под давлением до 0.6 Мпа включительно


Местоположение: Пермский край, г. Березники, ул. Менжинского, 3,4,5,6,8,9,10,11,12; ул. Льва Толстого, 12,14; ул. Ломоносова, 12,14,16,18; ул. Степанова, 31,31а,33,35,37,39; ул. Октябрьская, 4,8,16,18,20 (подключение - Городской округ город Березники, г. Березники, ул. Октябрьская, в районе дома 1)

Площадь земель или части земельного участка, кв.м.: 20

Категория земель: земли населенных пунктов

Вид разрешенного использования: для строительства газопровода

Обозначение характерных точек границ	Координаты, м (МСК-59)	
	X	Y
1	672194.02	2264639.70
2	672190.95	2264649.22
3	672189.06	2264648.56
4	672192.14	2264639.04

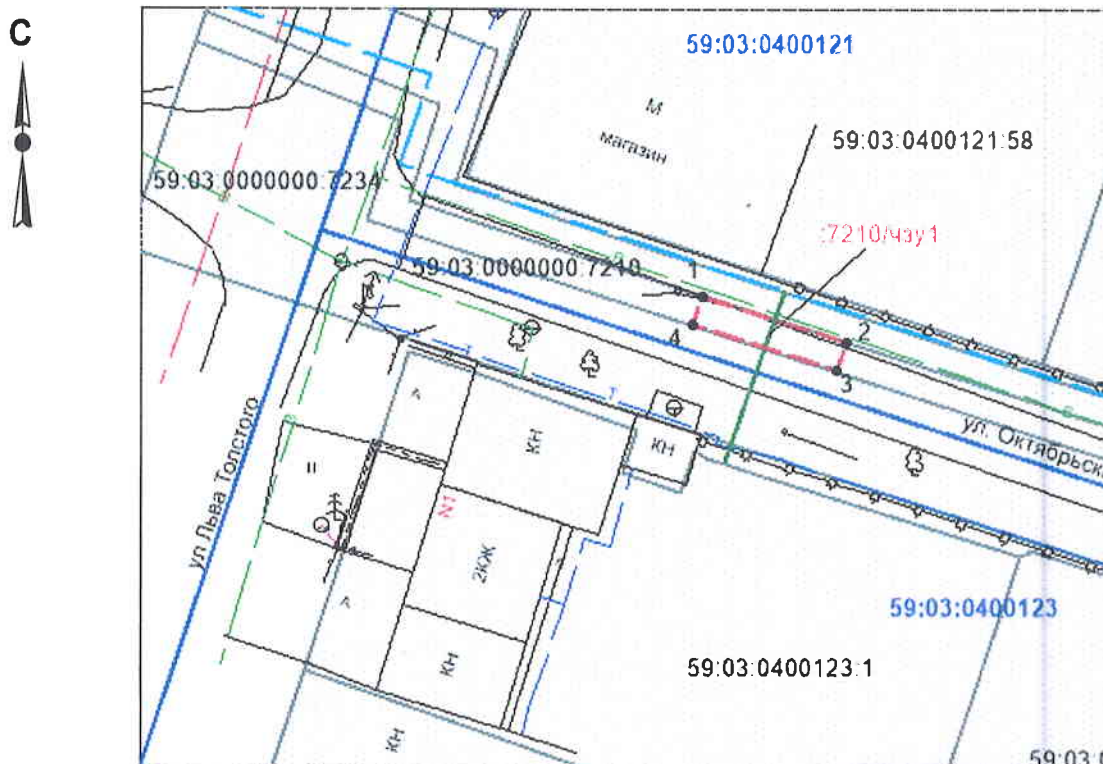

Масштаб 1:500

### Условные обозначения:

- - - - - - граница предполагаемой к использованию части земельного участка;
- — — — — - граница учтенных земельных участков;
- — — — — - граница кадастрового квартала;
- — — — — - проектируемый газопровод;
- - - - - - существующий газопровод;
- 59:03:0400121 - обозначение кадастрового квартала;
- 59:03:0400123:1 - кадастровый номер земельного участка.

### Описание границ смежных землепользователей:

- от т.1 до т.2 - земельный участок с;
- от т.3 до т.4 кадастровым №59:03:0000000:7234;
- от т.2 до т.3 - земельный участок с;
- от т.4 до т.1 кадастровым №59:03:0000000:7210

Заявитель \_\_\_\_\_

/Т.А. Покидкина/

Верно

## Ведомость координат

Система координат: г. Березники

Площадь земельного участка: <b>20 кв.м.</b>		
Обозначение характерных точек границ	Координаты, м	
	X	Y
1	1108.821	9228.087
2	1105.686	9237.586
3	1103.801	9236.913
4	1106.945	9227.414