


Схема предполагаемых к использованию земель или части земельного участка

Объект: газопровод для транспортировки природного газа под давлением до 0,6 Мпа включительно
 Местоположение: Пермский край, г. Березники (подключение: Городской округ Березники, г. Березники, ул. Октябрьская, в районе дома 1)

Площадь земель или части земельного участка, кв.м.: **82**

Категория земель: земли населенных пунктов

Вид разрешенного использования: для строительства газопровода

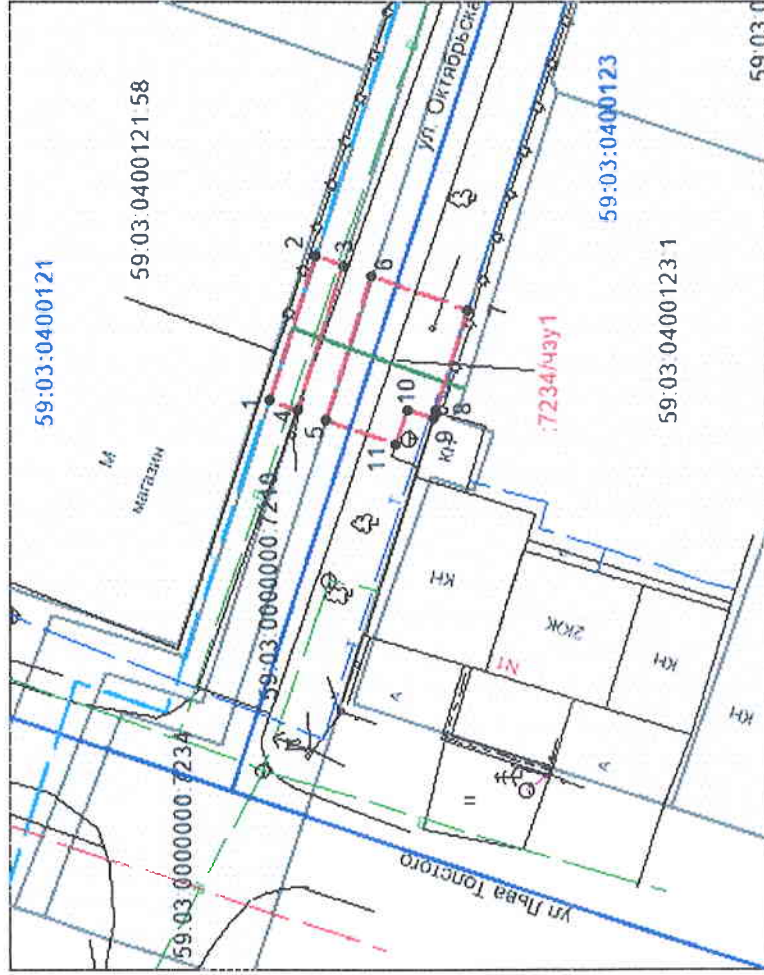

Масштаб 1:500

Условные обозначения:

- - - - - часть участка предлагаемая к использованию;
- граница учтенных земельных участков;
- - - - - проектируемый газопровод;
- - - - - существующий газопровод;
- 59:03:0400123:1 - кадастровый номер земельного участка;
- 59:03:0400121 - обозначение кадастрового квартала.

Обозначение характерных точек границ	Координаты, м (МСК-59)	
	X	Y
1	672195.92	2264640.36
2	672192.81	2264649.88
3	672190.95	2264649.22
4	672194.02	2264639.70
5	672192.14	2264639.04
6	672189.06	2264648.56
7	672182.76	2264646.33
8	672184.92	2264639.65
9	672185.08	2264639.16
10	672186.81	2264639.74
11	672187.56	2264637.44

Описание границ смежных землепользователей:

- от т.1 до т.2 - земли общего пользования;
- от т.2 до т.3 - земельный участок с кадастровым №59:03:00000000:7234;
- от т.4 до т.1 - земельный участок с кадастровым №59:03:00000000:7210;
- от т.3 до т.4 - земельный участок с кадастровым №59:03:00000000:7234;
- от т.5 до т.6 - земельный участок с кадастровым №59:03:00000000:7210;
- от т.6 до т.7 - земельный участок с кадастровым №59:03:00000000:7234;
- от т.9 до т.5 - земельный участок с кадастровым №59:03:00000000:7234;
- от т.7 до т.9 - земли общего пользования

Заявитель

/Т.А. Покидкина/

Верно

Ведомость координат

Система координат: г. Березники

Площадь земельного участка: 82 кв.м.		
Обозначение характерных точек границ	Координаты, м	
	X	Y
1	1110.716	9228.760
2	1107.542	9238.258
3	1105.686	9237.586
4	1108.821	9228.087
5	1106.945	9227.414
6	1103.801	9236.913
7	1097.516	9234.640
8	1099.721	9227.975
9	1099.885	9227.486
10	1101.611	9228.078
11	1102.376	9225.783