


## Схема предполагаемых к использованию земель или части земельного участка

Объект: газопровод для транспортировки природного газа под давлением до 0,6 МПа включительно  
 Местоположение: Пермский край, г. Березники, ул. Мира № № 19а, 21, 25; ул. Энгельса № № 105, 107, 128, 130, 130а; пер. Пригородный № № 18, 19, 20, 21, 22, 23, 25, 26, 27, 28, 29, 31, 33; ул. Кунгурская № № 23, 28, 29, 31, 33; ул. Челюскинцев № № 92, 94 (подключение дома № 20 по пер. Пригородный)  
 Площадь земель или части земельного участка, кв.м.: **14**  
 Категория земель: земли населенных пунктов  
 Вид разрешенного использования: для строительства газопровода

№ точки границы	Каталог координаты, м (МСК-59)	
	X	Y
1	672253,84	2266024,93
2	672255,89	2266031,61
3	672253,97	2266032,21
4	672251,93	2266025,57

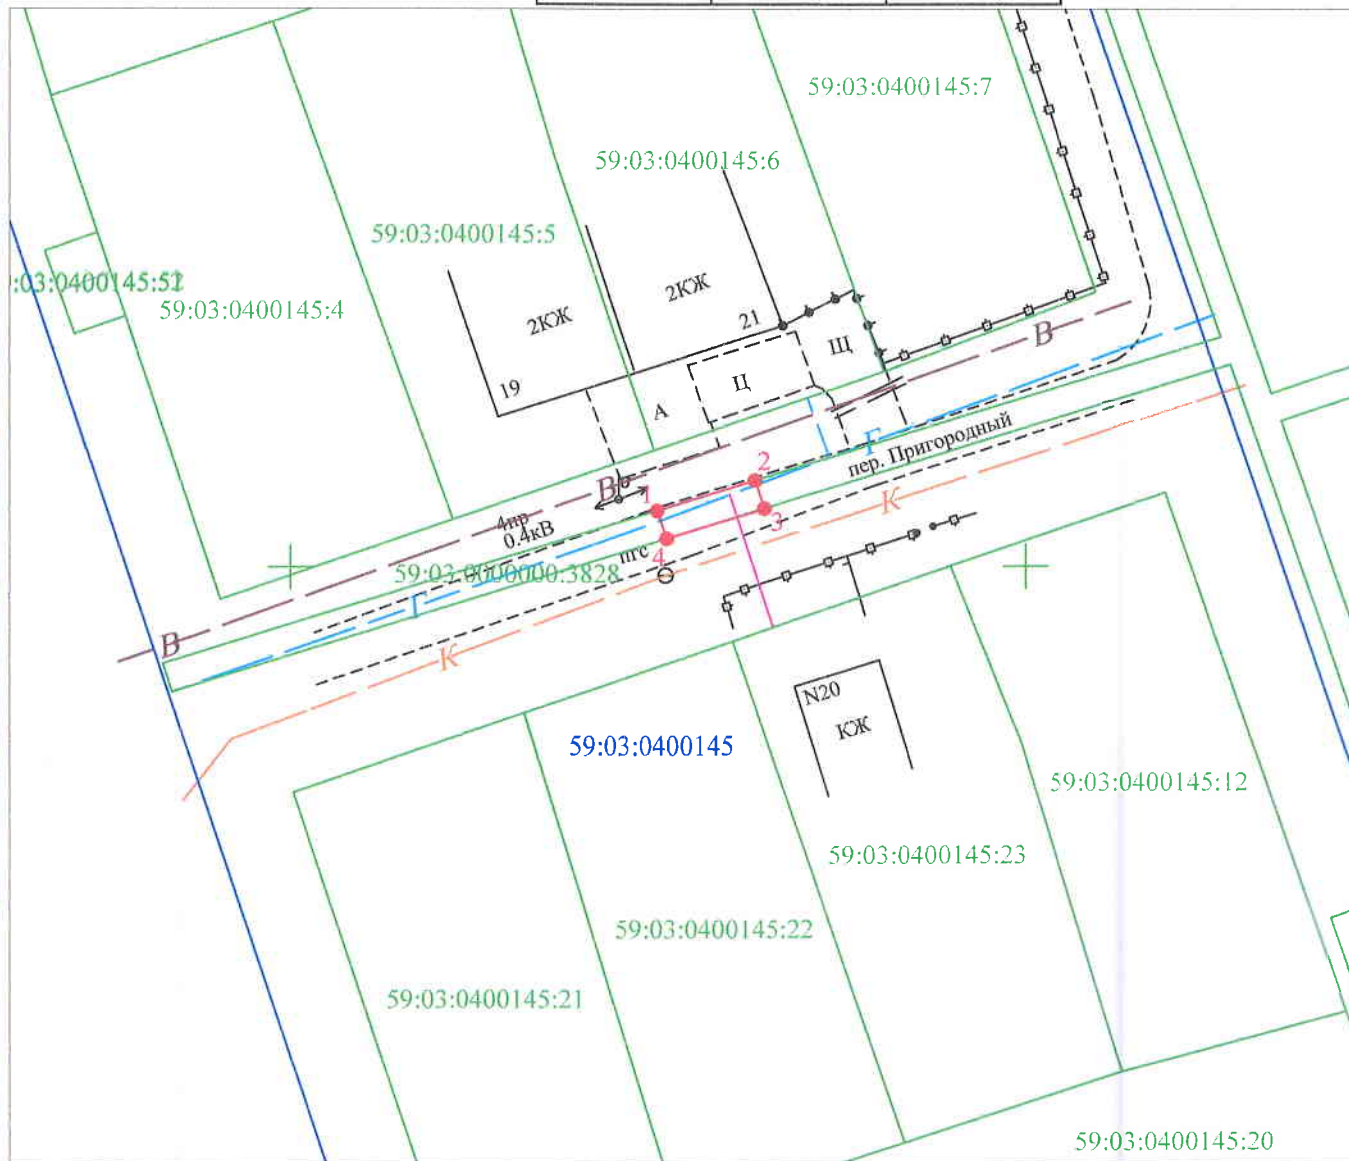

Масштаб 1:500

Условные обозначения:

- - граница предполагаемых к использованию земель или части земельного участка
- - граница земельного участка учтенного в ГКН
- - граница кадастрового квартала
- 59:03:0000000 - обозначение кадастрового квартала
- 59:03:0000000:1 - кадастровый номер земельного участка в кадастровом квартале
- 1, 2, 3, ... - обозначение точек образуемой части земельного участка
- - проектируемый газопровод
- - существующий газопровод

### Описание границ смежных землепользователей:

от т. 1 до т. 2 - земли общего пользования  
 от т. 3 до т. 4 - земли общего пользования

Заявитель \_\_\_\_\_ /Т.А. Покидкина/  
 (подпись, расшифровка подписи)  
 МП  
 (для юридических лиц и ИП) Верно

**КАТАЛОГ КООРДИНАТ**  
решение о размещении

№ точки границы	Каталог координаты, м (МСК-59)		Каталог координаты, м (СК г. Березники)	
	X	Y	X	Y
1	672251,93	2266025,57	1157.361	10614.314
2	672253,97	2266032,21	1159.356	10620.968
3	672254,87	2266035,12	1160.236	10623.884
4	672247,53	2266037,57	1152.880	10626.284
5	672244,97	2266030,08	1150.371	10618.777
6	672244,29	2266028,11	1149.704	10616.803

*Площадь = 78.86 кв.м.*

**КАТАЛОГ КООРДИНАТ**  
решение о размещении 59:03:0000000:3828

№ точки границы	Каталог координаты, м (МСК-59)		Каталог координаты, м (СК г. Березники)	
	X	Y	X	Y
1	672253,84	2266024,93	1159.275	10613.687
2	672255,89	2266031,61	1161.280	10620.381
3	672253,97	2266032,21	1159.356	10620.968
4	672251,93	2266025,57	1157.361	10614.314

*Площадь = 14.04 кв.м.*