

Схема предполагаемых к использованию земель или части земельного участка

Объект: газопровод для транспортировки природного газа под давлением до 0,6 МПа включительно


Местоположение: Пермский край, г. Березники, пер. Пригородный, в районе дома 20

Площадь земель или части земельного участка, кв.м.: 79

Категория земель: земли населенных пунктов

Вид разрешенного использования: для строительства газопровода

№ точки границы	Каталог координаты, м (МСК-59)	
	X	Y
1	672251,93	2266025,57
2	672253,97	2266032,21
3	672254,87	2266035,12
4	672247,53	2266037,57
5	672244,97	2266030,08
6	672244,29	2266028,11

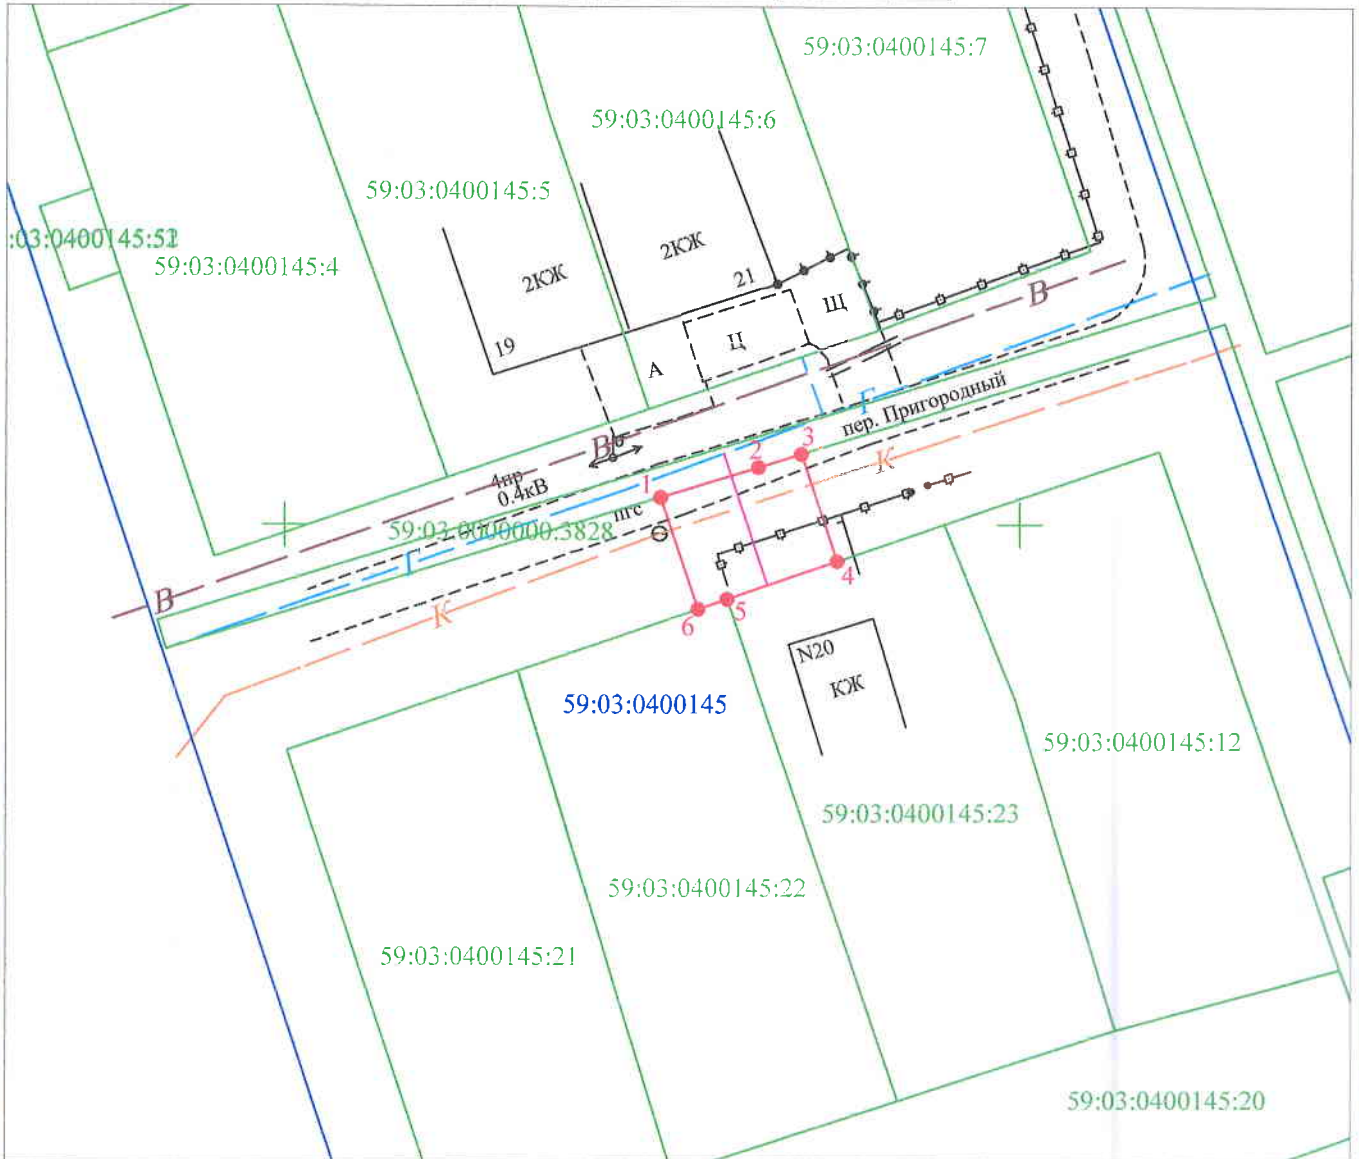

Масштаб 1:500

Условные обозначения:

- - граница предполагаемых к использованию земель или части земельного участка
- - граница земельного участка учтенного в ГКН
- - граница кадастрового квартала
- 59:03:0000000 - обозначение кадастрового квартала
- 59:03:0000000:1 - кадастровый номер земельного участка в кадастровом квартале
- 1, 2, 3, ... - обозначение точек образуемой части земельного участка
- - проектируемый газопровод
- - существующий газопровод

Описание границ смежных землепользователей:

- от т. 1 до т. 3 - земельный участок с кадастровым номером 59:03:0000000:3828
- от т. 3 до т. 4 - земли общего пользования
- от т. 4 до т. 5 - земельный участок с кадастровым номером 59:03:0400145:23
- от т. 5 до т. 6 - земельный участок с кадастровым номером 59:03:0400145:22
- от т. 6 до т. 1 - земли общего пользования

Заявитель _____ /Г.А. Покидкина/
 (подпись, расшифровка подписи)
 ИП
 (для юридических лиц и ИП) Верно

КАТАЛОГ КООРДИНАТ

решение о размещении

№ точки границы	Каталог координаты, м (МСК-59)		Каталог координаты, м (СК г. Березники)	
	X	Y	X	Y
1	672251,93	2266025,57	1157.361	10614.314
2	672253,97	2266032,21	1159.356	10620.968
3	672254,87	2266035,12	1160.236	10623.884
4	672247,53	2266037,57	1152.880	10626.284
5	672244,97	2266030,08	1150.371	10618.777
6	672244,29	2266028,11	1149.704	10616.803

*Площадь = 78.86 кв.м.***КАТАЛОГ КООРДИНАТ**

решение о размещении 59:03:0000000:3828

№ точки границы	Каталог координаты, м (МСК-59)		Каталог координаты, м (СК г. Березники)	
	X	Y	X	Y
1	672253,84	2266024,93	1159.275	10613.687
2	672255,89	2266031,61	1161.280	10620.381
3	672253,97	2266032,21	1159.356	10620.968
4	672251,93	2266025,57	1157.361	10614.314

Площадь = 14.04 кв.м.