

СХЕМА ПРЕДПОЛАГАЕМЫХ К ИСПОЛЬЗОВАНИЮ ЗЕМЕЛЬ ИЛИ ЧАСТИ ЗЕМЕЛЬНОГО УЧАСТКА

(к решению о размещении объектов на землях или земельных участках, находящихся в муниципальной собственности)

Объект: Реконструкция нежилого здания под размещение МБОУ ДО ДШИ «Школа-театр баггета»

Кадастровые кварталы: 59:03:0400112

Местоположение: Пермский край, г. Березники, улица Карла Маркса, 37

Площадь земельного участка: 2263 кв.м., в том числе: ЗУ1 – 155 кв.м, ЗУ2 – 140 кв.м, ЗУ3 – 251 кв.м, ЗУ4 – 506 кв.м, ЧЗУ1 (часть 59:03:0400112:474) – 833 кв.м, ЧЗУ2 (часть 59:03:0400112:6) – 102 кв.м, ЧЗУ3 (часть 59:03:0400112:) – 34 кв.м.

Категория земель: Земли населенных пунктов

Цель использования земельных участков и частей земельных участков: для размещения сетей ливневой канализации (ЗУ2), теплоснабжения (ЧЗУ1), пожарных проездов (ЗУ1, ЗУ3, ЧЗУ2), устройства гостевых стоянок (ЗУ4) и демонтажа теплового перехода (ЧЗУ3).

Масштаб 1:600 (в 1см 6 метров)

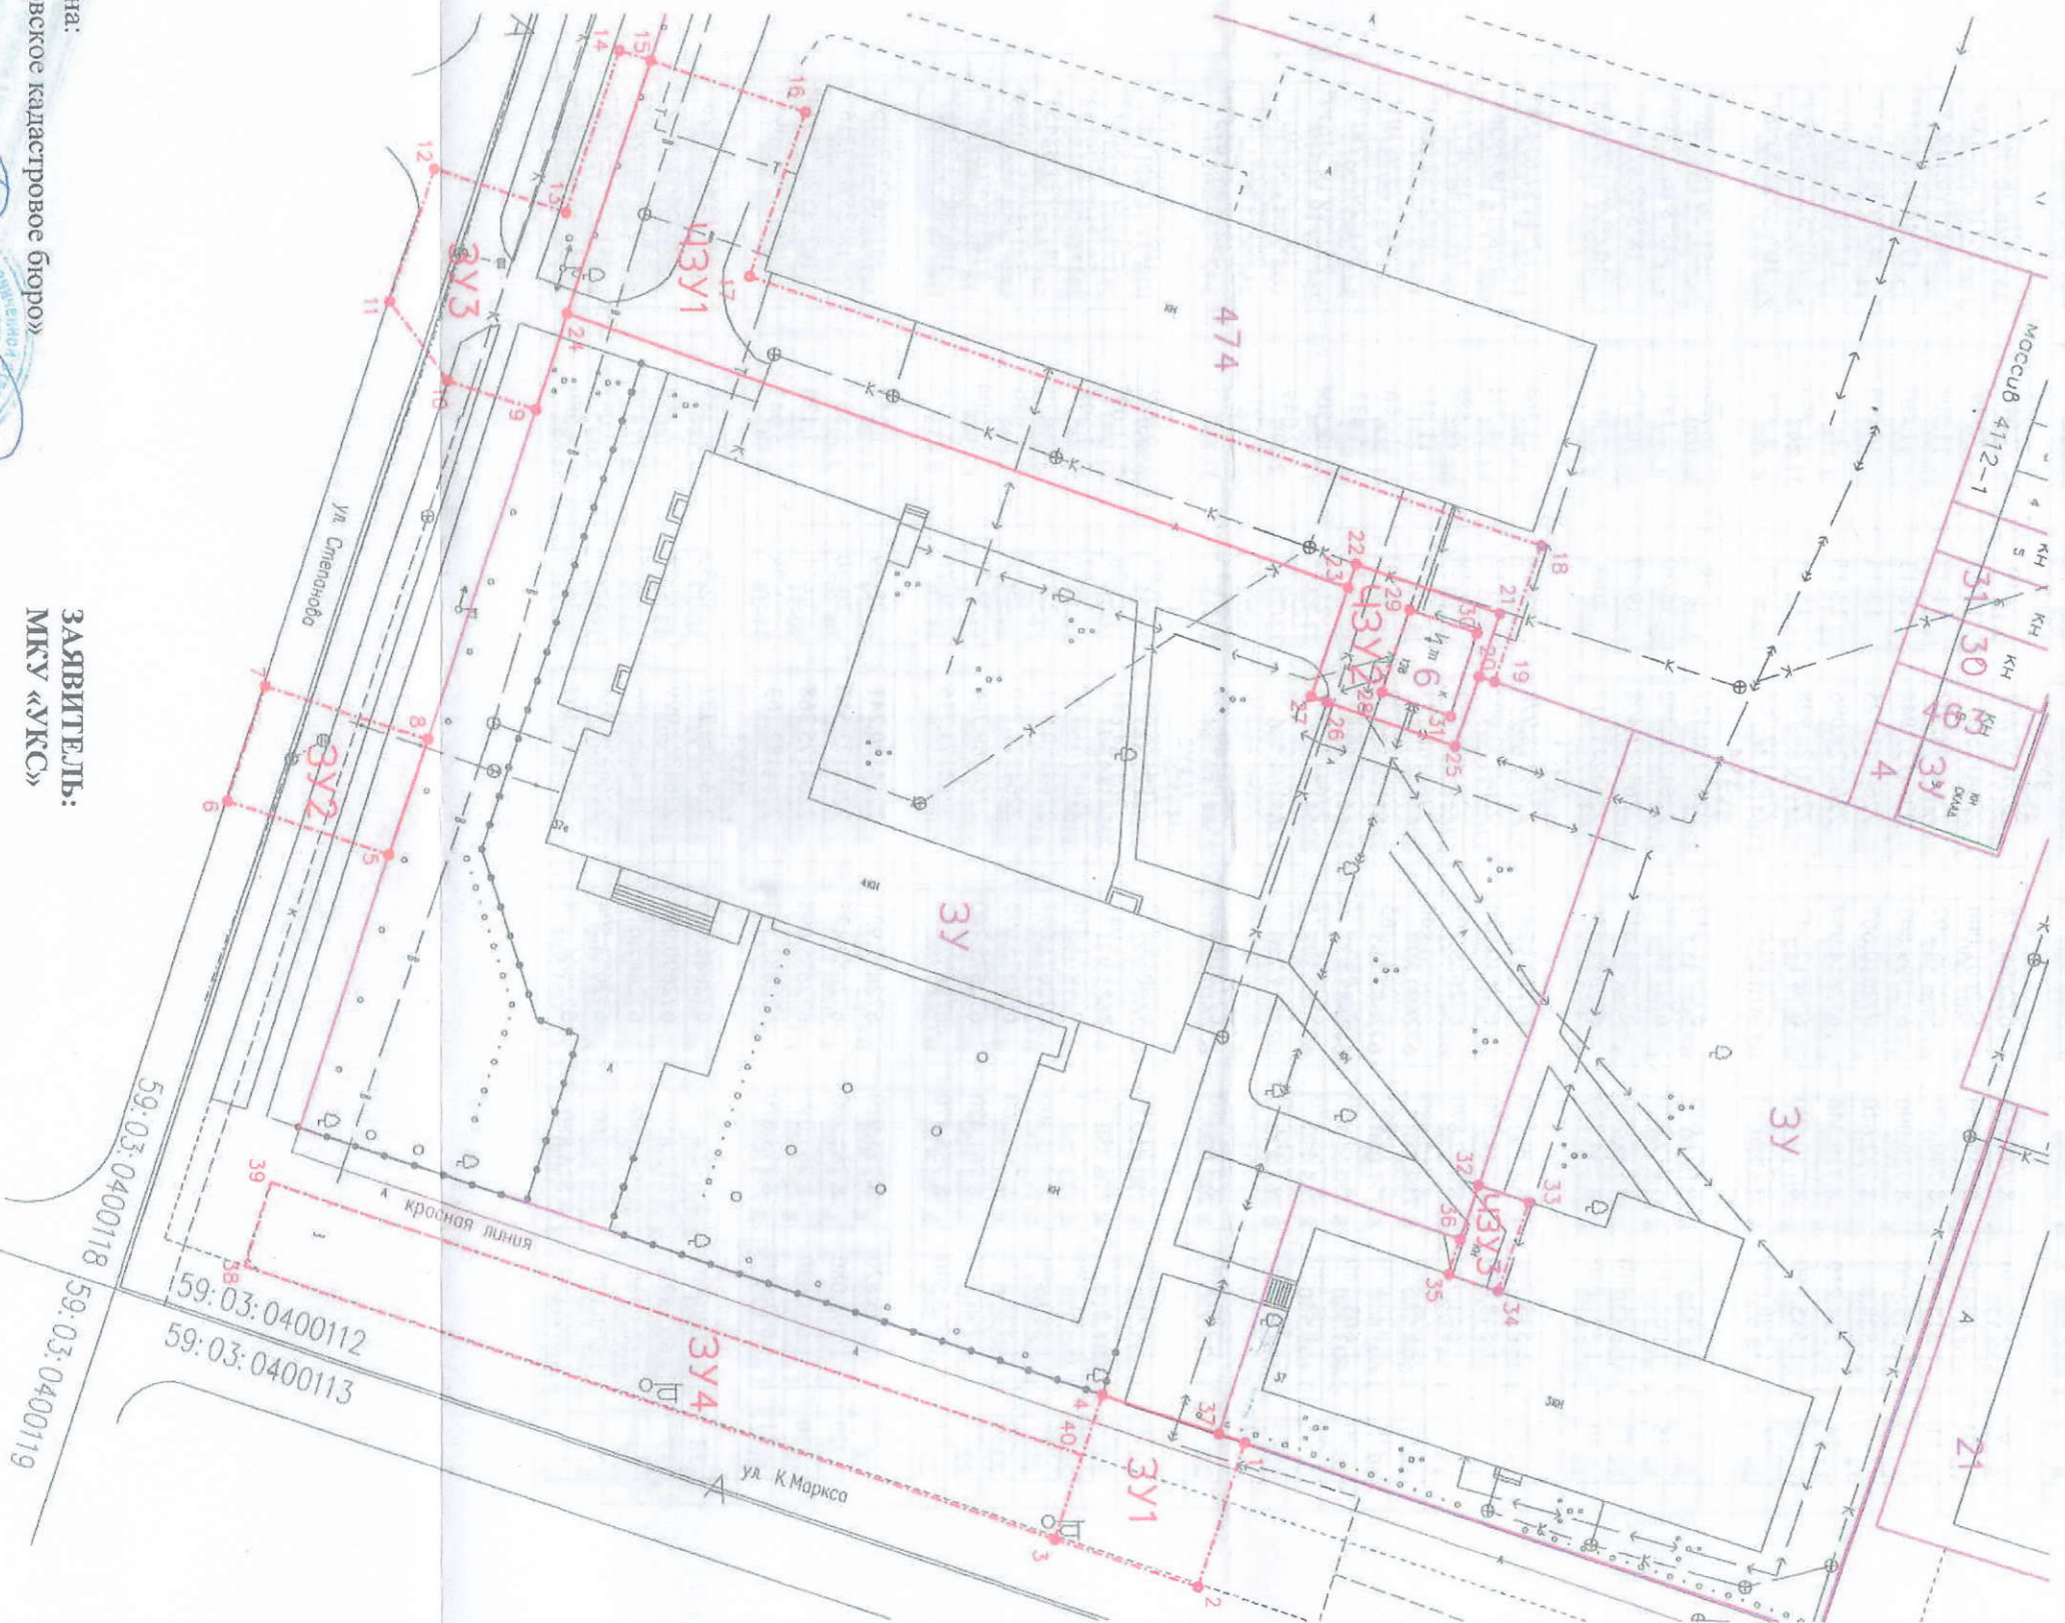


Схема изготовлена:

ООО «Березниковское кадастровое бюро»

Генеральный директор

В.В. Макухин

ЗАЯВИТЕЛЬ:
МКУ «УКС»

12 марта 2019 год



КАТАЛОГ КООРДИНАТ ПОВОРОТНЫХ ТОЧЕК ЗЕМЕЛЬНОГО УЧАСТКА

№ точки	Система координат г.Везники		Координаты МСК 59			Сторона	Гор.продолжение метры	Дирекционный угол град.мин.сек.
	метры	метры	метры	метры	метры			
3У1								
1	1 584.420	8 833.650	672666.938	2264242.057	1-2	12.497	107°59'22.63684"	
2	1 580.480	8 845.510	672663.079	2264253.943	2-3	12.371	252°03'9.4968"	
3	1 568.740	8 841.610	672651.312	2264250.123	3-4	12.497	342°03'7.36161"	
4	1 572.680	8 829.750	672655.172	2264238.236	4-1	12.371	17°59'20.5027"	
3У2								
5	1 514.260	8 785.490	672596.454	2264194.372	5-6	14.003	252°03'3.89119"	
6	1 500.960	8 781.110	672583.125	2264190.082	6-7	10.002	342°05'9.90934"	
7	1 504.090	8 771.610	672586.191	2264180.561	7-8	14.003	17°50'26.10841"	
8	1 517.390	8 775.990	672599.520	2264184.851	8-5	10.002	107°50'54.08897"	
3У3								
9	1 526.330	8 748.860	672608.276	2264157.661	9-10	7.646	252°54'0.40773"	
10	1 519.070	8 746.460	672601.000	2264155.311	10-11	7.949	216°16'36.9324"	
11	1 514.410	8 740.020	672596.297	2264148.902	11-12	11.501	342°15'6.11978"	
12	1 517.990	8 729.090	672599.803	2264137.948	12-13	11.407	17°44'44.91741"	
13	1 528.830	8 732.640	672610.667	2264141.425	13-14	14.003	342°09'33.89415"	
14	1 533.210	8 719.340	672614.957	2264128.096	14-15	2.716	17°50'51.04995"	
15	1 535.790	8 720.190	672617.542	2264128.928	15-24	21.893	107°52'25.73843"	
24	1 528.930	8 740.980	672610.823	2264149.764	24-9	8.298	107°52'22.55981"	
3У4								
3	1 568.740	8 841.610	672651.312	2264250.123	3-38	70.070	251°50'18.99963"	
38	1 502.310	8 819.320	672584.733	2264228.282	38-39	7.183	343°08'16.77406"	
39	1 504.440	8 812.460	672586.817	2264221.408	39-40	70.212	18°54'7.92165"	
40	1 571.030	8 834.720	672653.556	2264243.217	40-3	7.261	107°59'51.73538"	
3У5								
15	1 535.790	8 720.190	672617.542	2264128.928	15-16	13.364	17°44'57.63434"	
16	1 548.490	8 724.350	672630.270	2264133.002	16-17	14.271	108°17'19.79363"	
17	1 543.920	8 737.870	672625.792	2264146.553	17-18	68.588	18°19'48.98131"	
18	1 608.880	8 759.880	672690.899	2264168.123	18-19	11.811	108°25'52.0043"	
19	1 605.070	8 771.060	672687.165	2264179.329	19-20	1.366	251°09'23.99101"	
20	1 603.780	8 770.610	672685.872	2264178.887	20-21	5.433	341°29'7.77917"	
21	1 605.540	8 765.470	672687.597	2264173.736	21-22	12.504	251°29'19.31619"	
22	1 593.710	8 761.420	672675.740	2264169.766	22-23	2.049	108°24'4.62912"	
23	1 593.050	8 763.360	672675.093	2264171.710	23-24	67.914	251°08'47.97264"	
24	1 528.930	8 740.980	672610.823	2264149.764	24-15	21.893	342°07'34.26157"	
3У2								
20	1 603.780	8 770.610	672685.872	2264178.887	20-25	6.069	108°33'18.61117"	
25	1 601.810	8 776.350	672683.941	2264184.641	25-26	11.097	251°30'41.52177"	
26	1 591.310	8 772.760	672673.416	2264181.122	26-27	1.398	251°10'28.79152"	
27	1 589.990	8 772.300	672672.093	2264180.671	27-23	9.449	341°29'31.88453"	
23	1 593.050	8 763.360	672675.093	2264171.710	23-22	2.049	341°35'55.37088"	
22	1 593.710	8 761.420	672675.740	2264169.766	22-21	12.504	18°30'40.68381"	
21	1 605.540	8 765.470	672687.597	2264173.736	21-20	5.433	108°30'52.22083"	
28	1 595.820	8 771.910	672677.921	2264180.241	28-29	7.080	341°46'23.73169"	
29	1 598.080	8 765.200	672680.135	2264173.516	29-30	5.863	18°25'6.43316"	
30	1 603.630	8 767.090	672685.698	2264175.368	30-31	7.128	107°35'24.24914"	
31	1 601.430	8 773.870	672683.544	2264182.163	31-28	5.943	251°07'44.909"	
3У3								
32	1 603.660	8 812.450	672686.035	2264220.727	32-33	4.389	18°12'45.82526"	
33	1 607.820	8 813.850	672690.204	2264222.099	33-34	7.780	108°58'45.00754"	
34	1 605.240	8 821.190	672687.674	2264229.456	34-35	4.314	251°01'42.03256"	
35	1 601.170	8 819.760	672683.594	2264228.054	35-36	3.042	341°35'42.13747"	
36	1 602.150	8 816.880	672684.554	2264225.167	36-32	4.680	341°33'54.93589"	

ОООО «Везники» в кадастровом бюро
 ОГРН 11153110020224 ИНН 5911035549
 618400, Пермский край, г. Везники
 ул. Везники, д. 7, офис 208
 тел.: 8 (3424) 23-83-23