

# СХЕМА ПРЕДПОЛАГАЕМЫХ К ИСПОЛЬЗОВАНИЮ ЗЕМЕЛЬ ИЛИ ЧАСТИ ЗЕМЕЛЬНОГО УЧАСТКА

(к решению о размещении объектов на землях или земельных участках, находящихся в муниципальной собственности)

**Объект:** строительство детского сада в квартале №20 в Правобережной части г. Березники

**Кадастровый квартал:** 59:03:1000001

**Местоположение:** Пермский край, г. Березники, Правобережная часть, в районе пересечения Строгановского бульвара и улицы Демидовской


**Площадь земельного участка :** 3У -273 кв.м.

**Категория земель:** земли населенных пунктов

**Вид разрешенного использования:** для объектов жилой застройки

**Цель использования земельных участков:** строительство водопровода

**Масштаб 1:1000 (в 1см 10 метров)**

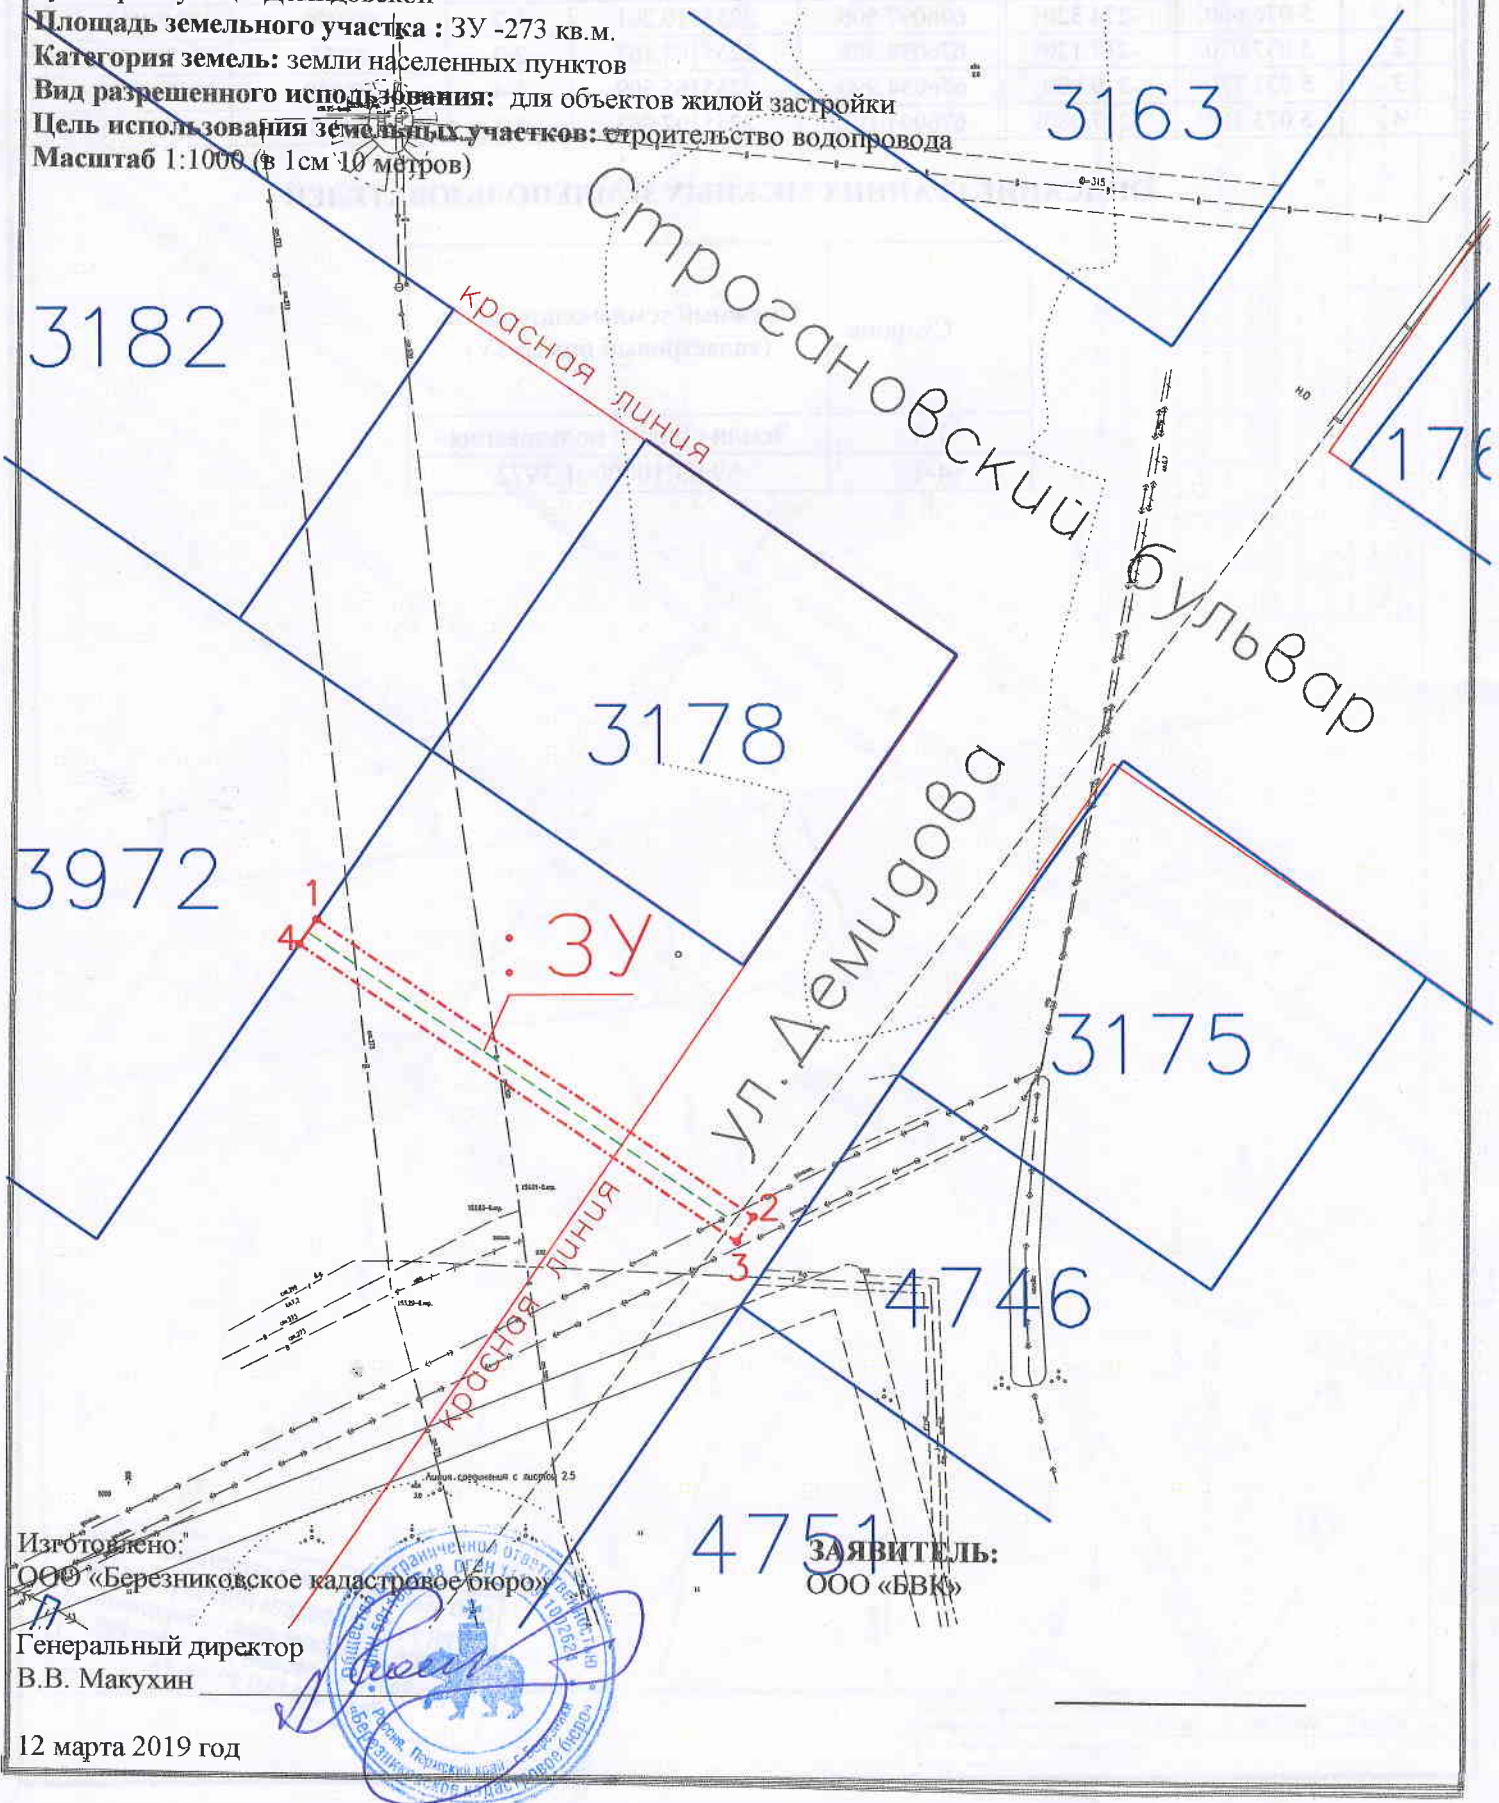

Изготовлено:

ООО «Березниковское кадастровое бюро»

Генеральный директор

В.В. Макухин

12 марта 2019 год



ЗАЯВИТЕЛЬ:  
ООО «БВК»

## КАТАЛОГ КООРДИНАТ ПОВОРОТНЫХ ТОЧЕК ЧАСТИ ЗЕМЕЛЬНОГО УЧАСТКА

№ точки	Система координат г.Березники		Координаты МСК 59		Сторона	Гор.проложение	Дирекционный угол
	метры	метры	метры	метры			
-					-	метры	град°мин'сек"
1	5 076.660	-274.820	676097.506	2255110.201	1-2	69.976	124°4'4.54571"
2	5 037.070	-217.120	676058.308	2255168.167	2-3	4.251	231°18'24.03075"
3	5 033.770	-219.800	676054.990	2255165.509	3-4	69.630	325°44'11.55031"
4	5 073.360	-277.080	676094.191	2255107.963	4-1	4.000	34°1'3.98646"

### ОПИСАНИЕ ГРАНИЦ СМЕЖНЫХ ЗЕМЛЕПОЛЬЗОВАТЕЛЕЙ

Сторона	Смежный землепользователь (кадастровый номер ЗУ)
1-4	Земли общего пользования
4-1	59:03:1000001:3972

ООО «Березниковское кадастровое бюро»  
 ОГРН 1115911002624 ИНН 5911000348  
 618400, Пермский край, г. Березники,  
 ул. Веры Бирюковой, д. 7, офис 208  
 Тел.: 8 (3424) 23-63-23